

70-190-81
INV. 771-II

6 Febrero 1907

Ayuntamiento Constituido
de
Carrillas
Año
1907

Construcciones

Expediente

instruido por este Ayuntamiento
concediendo a D. Emilio Var
gas licencia para que D. José
Guerrado Lozoya en sus lotes
n.ºs 14 y 15 letra I manzana
23 de la Ciudad Lineal

Puente de la puente de
1ª clase por 920, expedida
en Cádiz el 12 de junio
1906

Alcalde del Ayuntamiento de
Canillas.

Emilio Vargas y Fernandez, de 33 años
de edad, natural de Madrid, encargado de
Obras de la Ciudad, Linceal, con cédula per-
sonal de 1ª clase n.º 320 expedida en Cani-
llas en 13 de Junio del 906.

Plega a V. S. se digne conceder licencia de
construcción para Dña Inés Guerrero
Laroya, en sus lotes números 14 y 15 letra I
manzana 83 de la Ciudad, Linceal, y As-
mino Municipal, de Canillas, y cuyos
planos y memoria acompaño.

Dios gué. a V. S. m. p. a.

Madrid, 31 de Enero 1907.

Al encargado de Obras,

Emilio Vargas

8A CLASE 2 PESETAS

Parte inferior para unir al expediente.

*Reparto correspondiente a un
servicio de construcción concedido a Don
Enrique Vargal para que D. Francisco Agre
A.0.420.194**

*monte con un valor en el lote en
unidad General.*

Unidad General de 194

El Secretario

El Jefe de Obras

El Jefe de Obras



Ayuntamiento de Madrid

PROVINCIAS

PSIGONS
AK

ZIMBRA
DEL

Compañía Madrileña de Urbanización.

42

Proyecto de Hotel y Cerramiento para Dña. Inés Luemada Loxoya manzana 83 de la Ciudad Lineal y término municipal de Canillas.

Memoria.



El hotel y cerramiento que proyecta construir la Compañía para Dña. Inés Luemada Loxoya estará situado en sus lotes números 14 y 15, letra I, manzana 83 de la Ciudad Lineal y término municipal de Canillas.

Dicho hotel de planta baja tendrá de fachada ocho metros cincuenta centímetros y de fondo nueve cincuenta, lo que da una superficie construida de ochenta y un metros cuadrados y setenta y cinco decímetros cuadrados, equivalentes a mil cincuenta y tres pies cuadrados: los muros serán de fábrica de ladrillo al descubierto de pie y medio de espesor; delante de la fachada principal tiene una terraza de toda la longitud y de dos metros de anchura y en la lateral izquierda una galería de cristales de todo el fondo por dos metros de anchura; el interior está dividido en siete habitaciones parillo y retrete; las paredes de las alcobas irán estucadas y las demás pintadas al temple; el solado será de baldosa y el piso estará levantado del nivel del terreno sesenta centímetros para evitar la humedad; el retrete inodoro con su atarjea y pozos negro; el tejado a dos aguas cubierto con teja plana.

El cerramiento hace una línea total de cinco veinte metros; en los veinte de fachada a Calle, lleva puerta de hierro al centro y trancos de verja y el resto se compone de machones de fábrica de ladrillo de pie y medio de espesor y trancos de medio pie y un metro ochenta centímetros de altura con su albardilla de teja.

Madrid 31 de Enero de 1907

El Encargado de Obras.

Emilio Vazquez

Ayuntamiento de Madrid

COMPANIA MADRILEÑA DE URBANIZACION



PROYECTO DE HOTEL Y CERRAMIENTO PARA LOS LOTES DE Dña INÉS QUEMADA LOZOYA
nº 14 y 15 letra I manzana 83 de la CIUDAD LINEAL

Escala = 1/100


TERMINO MUNICIPAL
DE
CANILLAS

Aprobado por el Ayuntamiento
de Canillas en 6 de Febrero
de 1907.

El Secretario
Eloy L. Maites

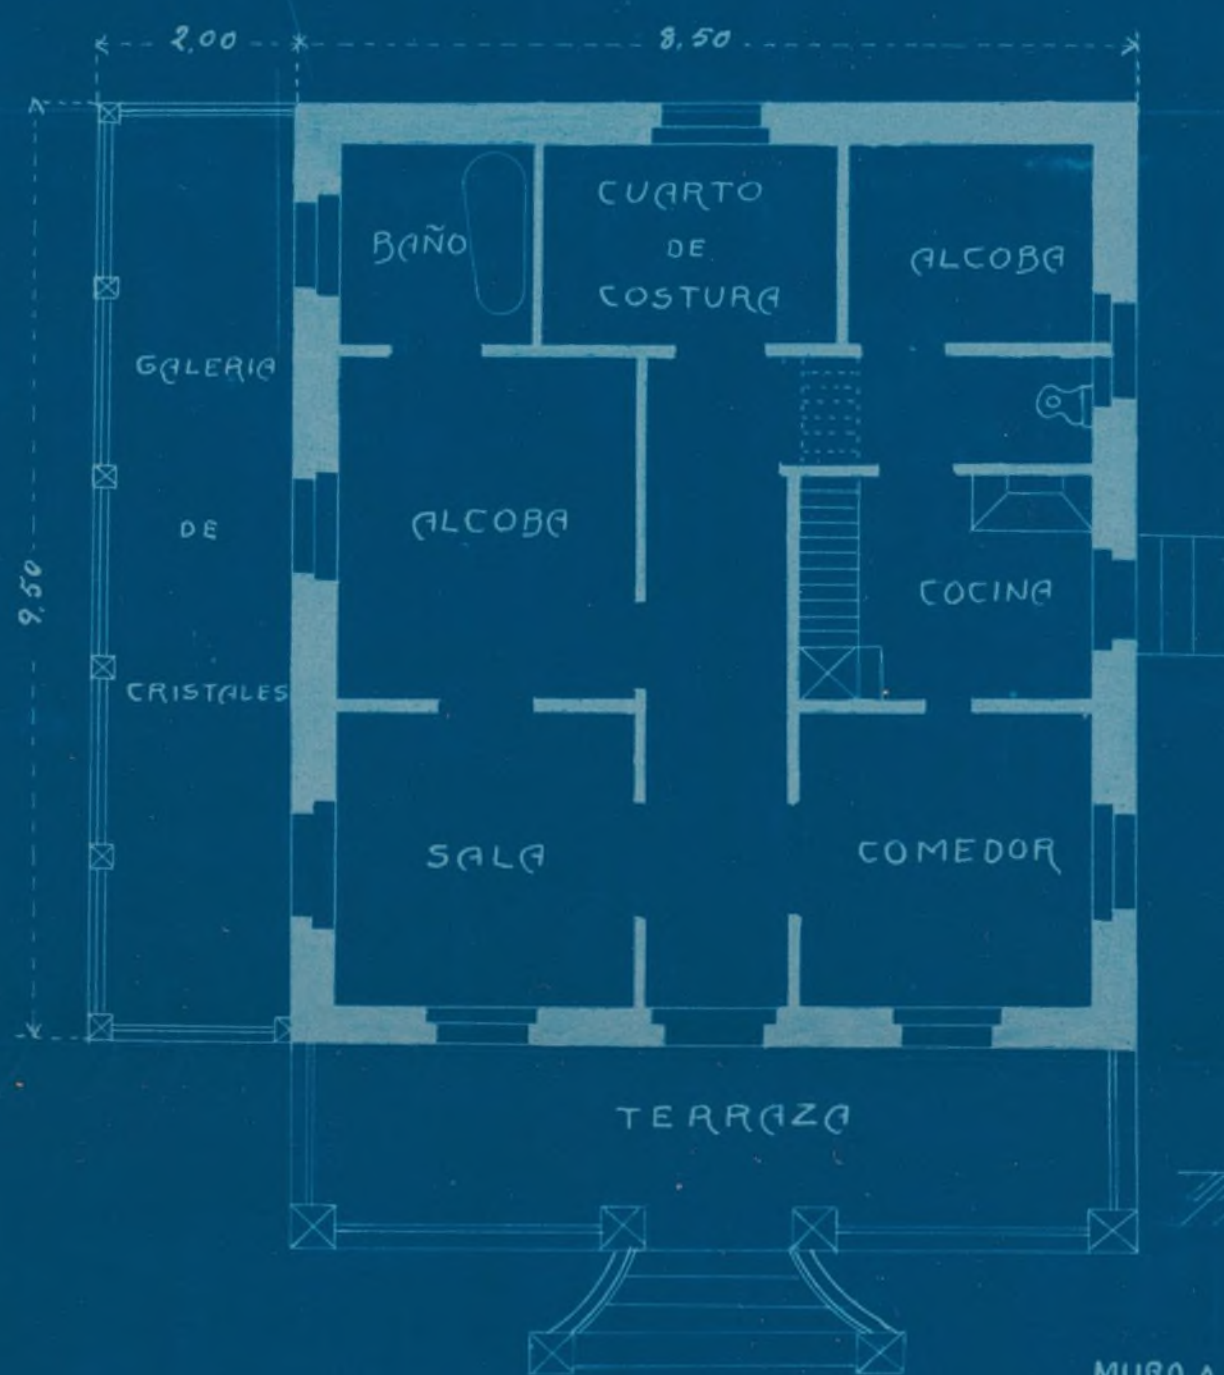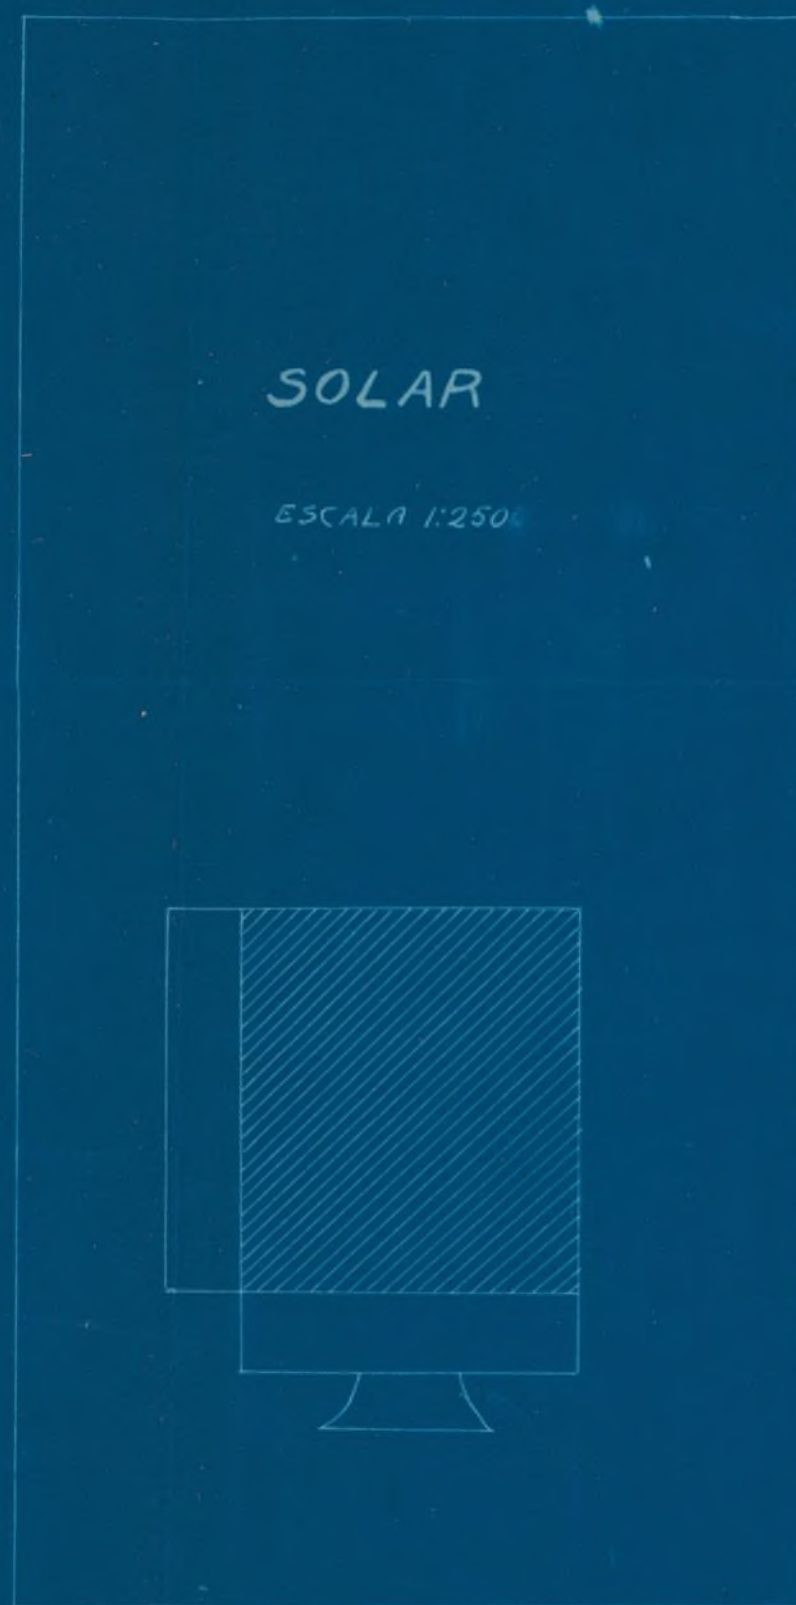

DETALLE DE LOS MUROS MEDIANEROS

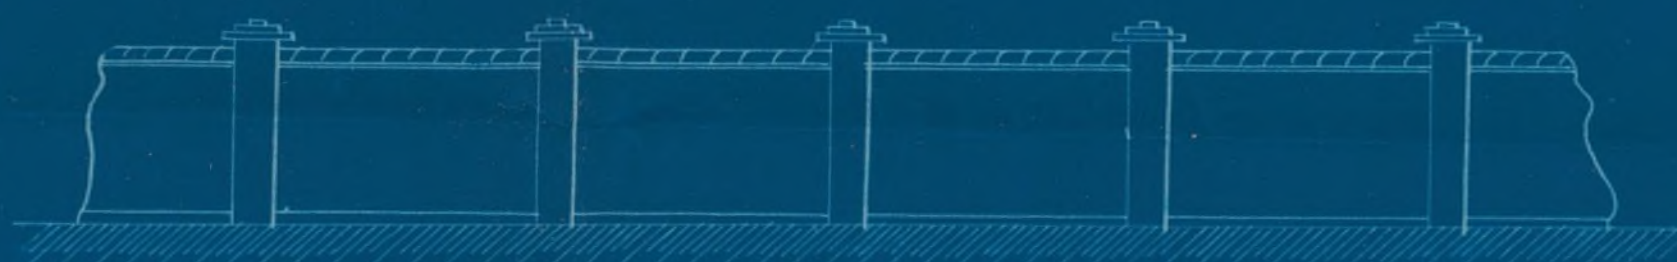

MURO A LA CALLE BUESO PINEDA



Madrid 24 de Enero de 1907

EL ENCARGADO DE OBRAS

Emilio Vazquez

