


*Proyecto de una Fuente con Depósito,  
destinada al servicio público, que debe construirse en las calles de la Escalónada.*

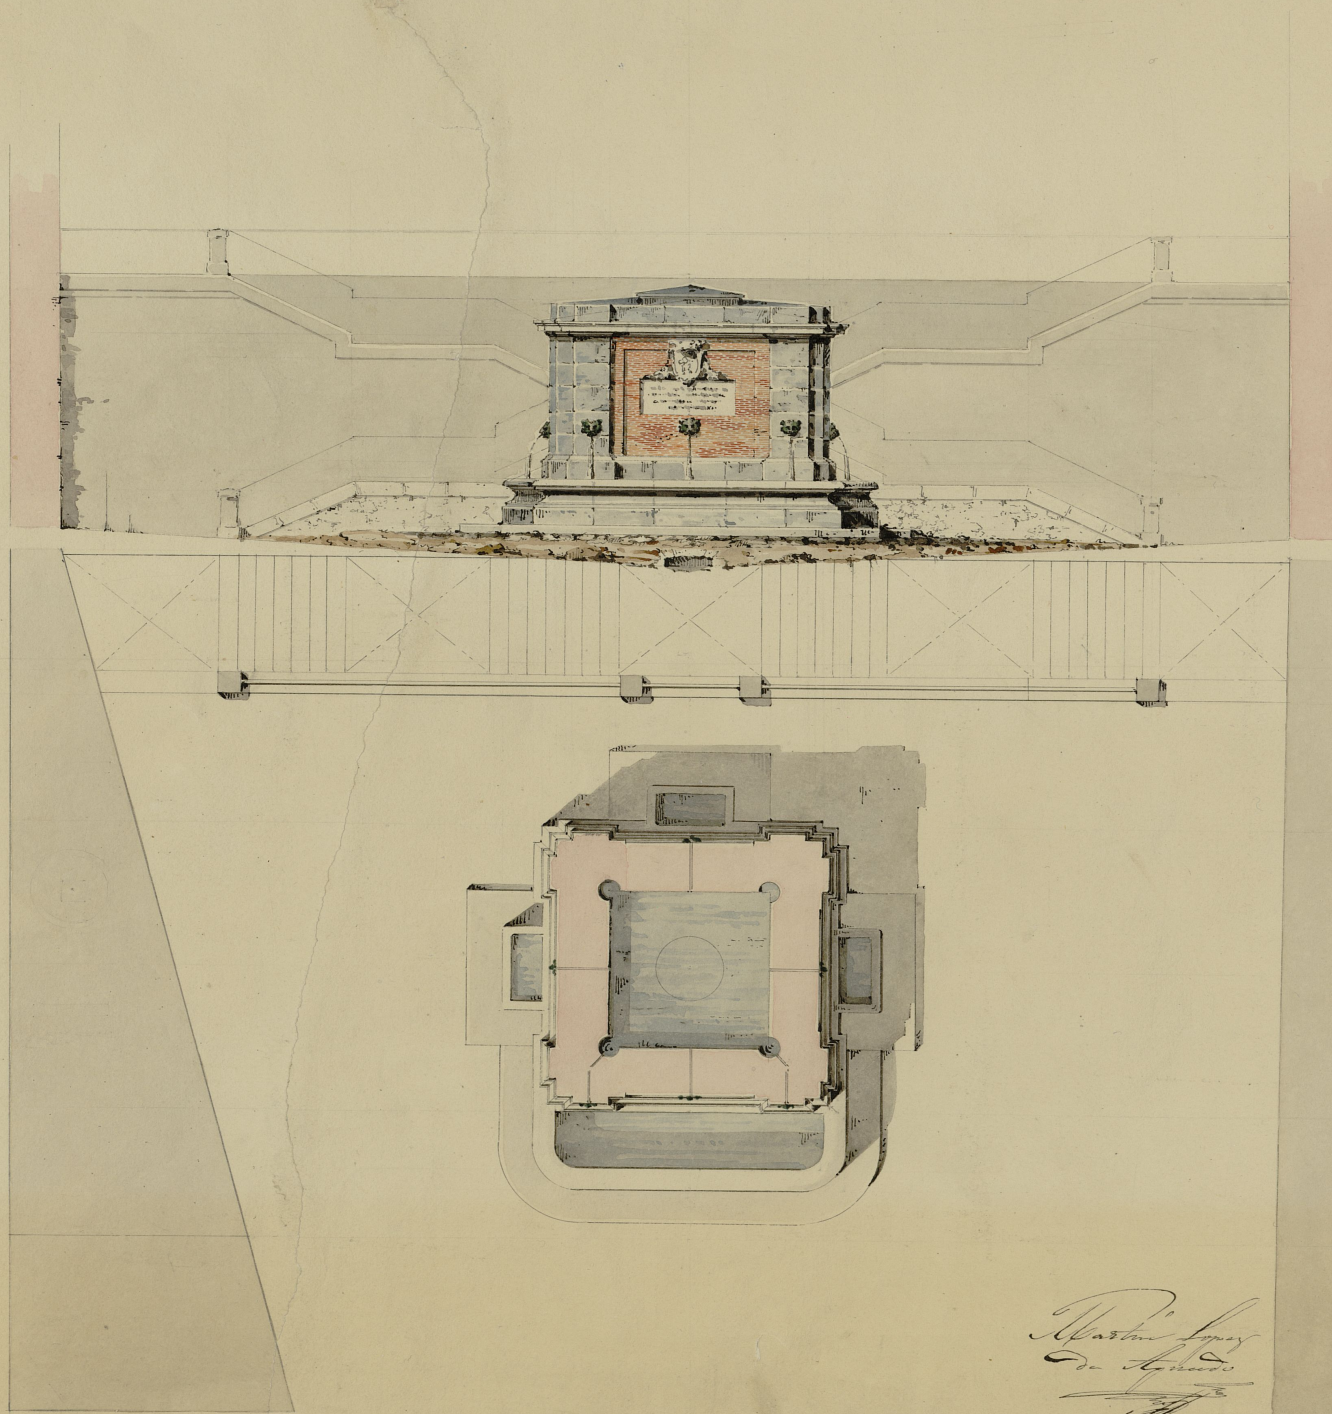

*Martin Lopez  
de Aguirre*

Escala <sup>10</sup> 0 10 20 30 40 50 Pies Cas.