



41-81-920

Calle de Coloreros

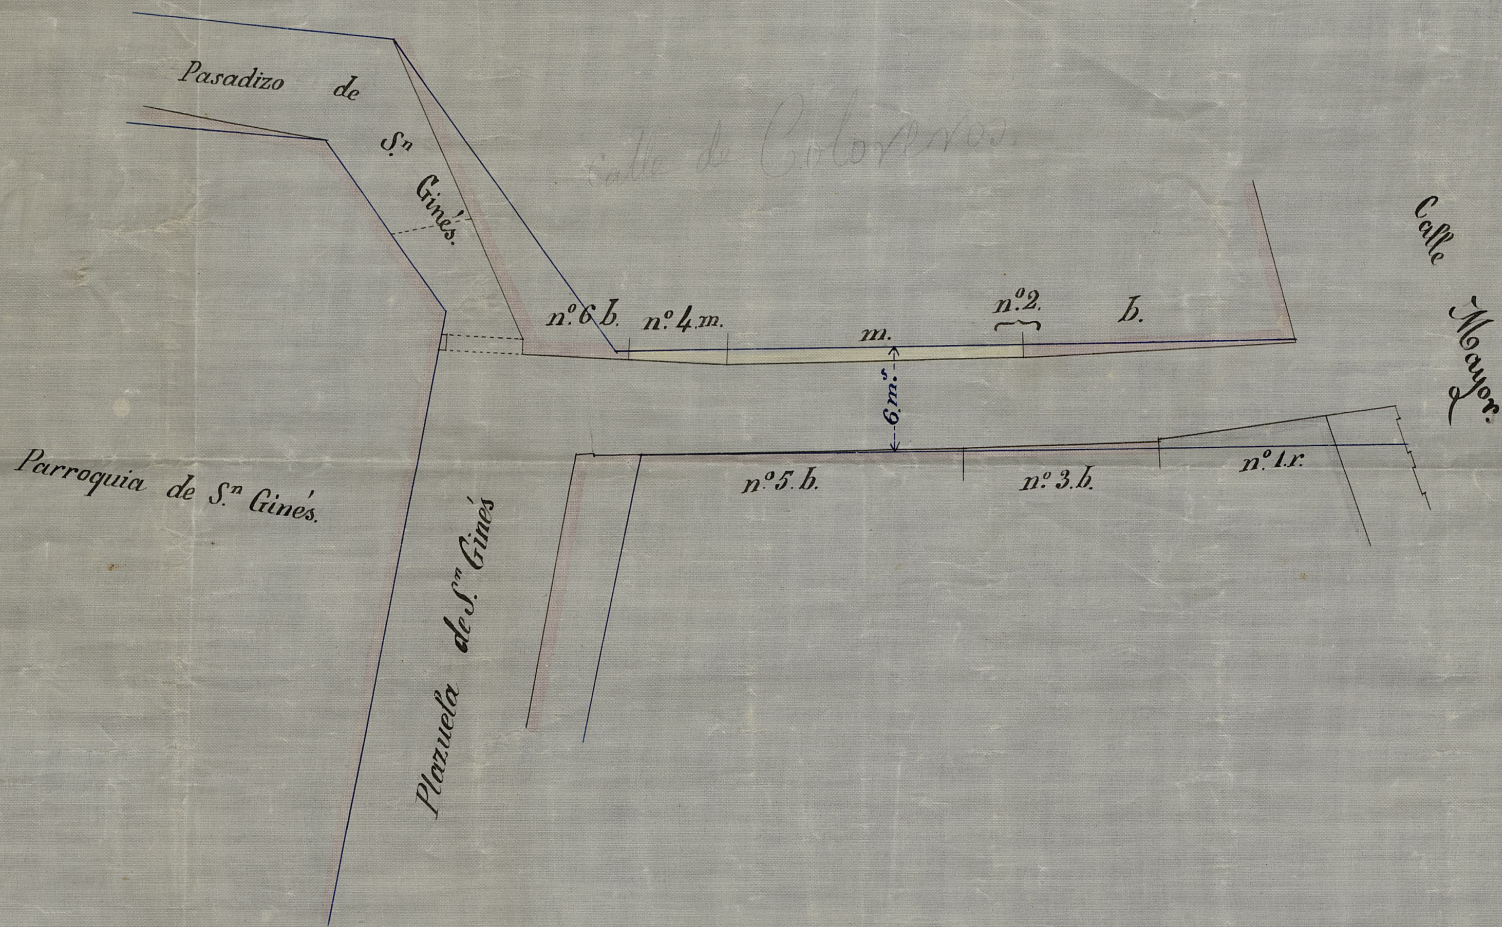

Aprobada por Real orden de 19 de Junio de 1858.

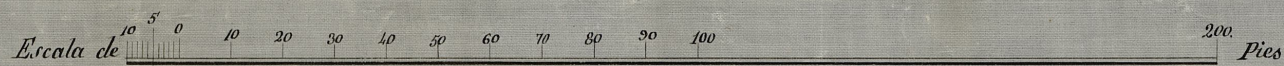

S.R.
4.º - 96
558
Coloreros