


Calle nueva proyectada en los terrenos de S.^a Bárbara.

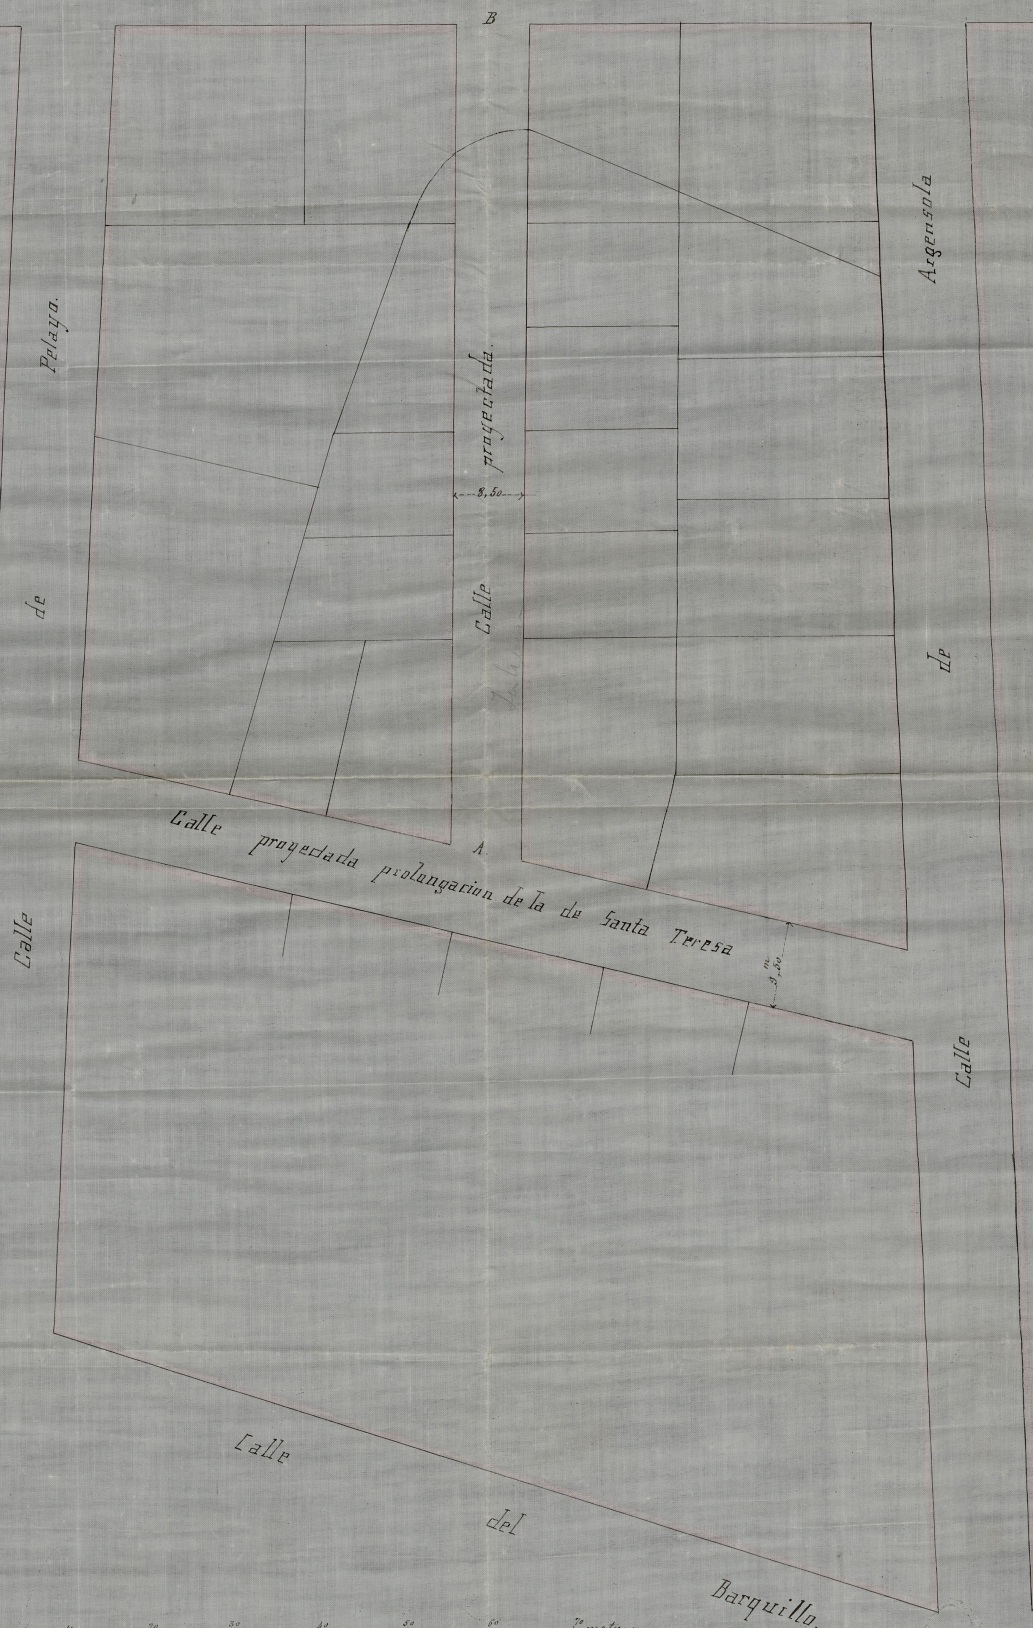

10 5 4 10 20 30 40 50 60 metros.

Madrid 17 de Abril de 1878. Severiano Soria de la Lanza.

Es copia. Madrid 19 de Febrero de 1879.

El Arquitecto municipal de la 3.^a Sección.

Severiano Soria



Procedo por el Excmo. Ayuntamiento
de Madrid de 21 de Mayo último
aprobado el 21 de Feb.^{ro} de 1879.
El Leñtante
Francisco Diez

92
65