


PLANO GENERAL

DE LA REFORMA DE LA PUERTA DEL SOL Y CALLES AFLUENTES


con la demarcacion de los solares para los nuevos edificios.

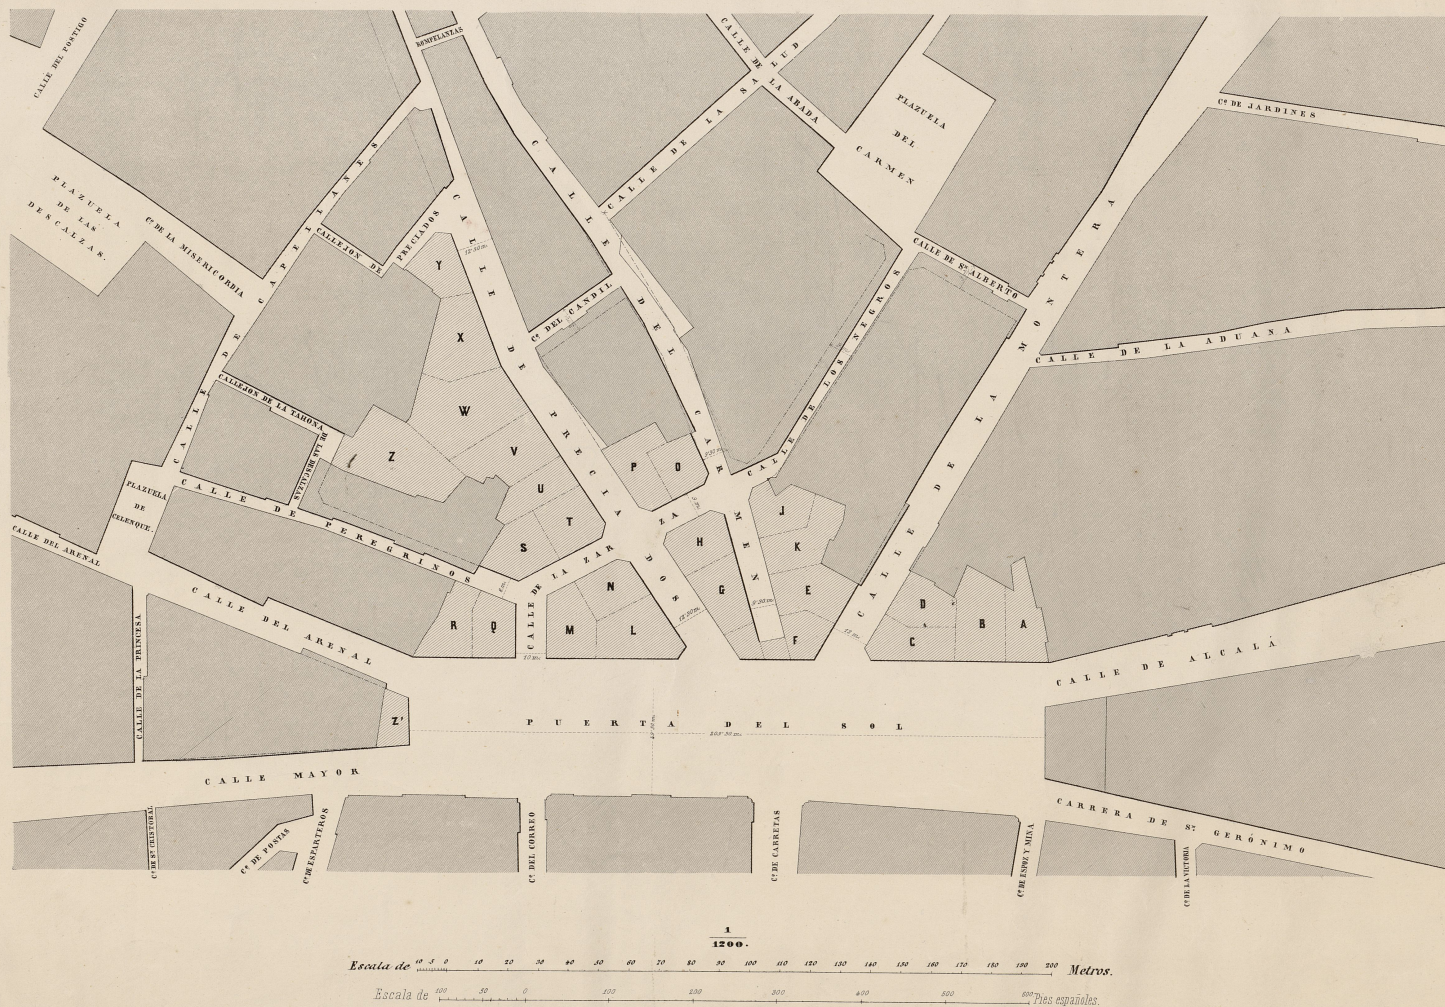

PLANO GENERAL

DE LA REFORMA DE LA PUERTA DEL SOL Y CALLES AFLUENTES


con la demarcacion de los solares para los nuevos edificios.

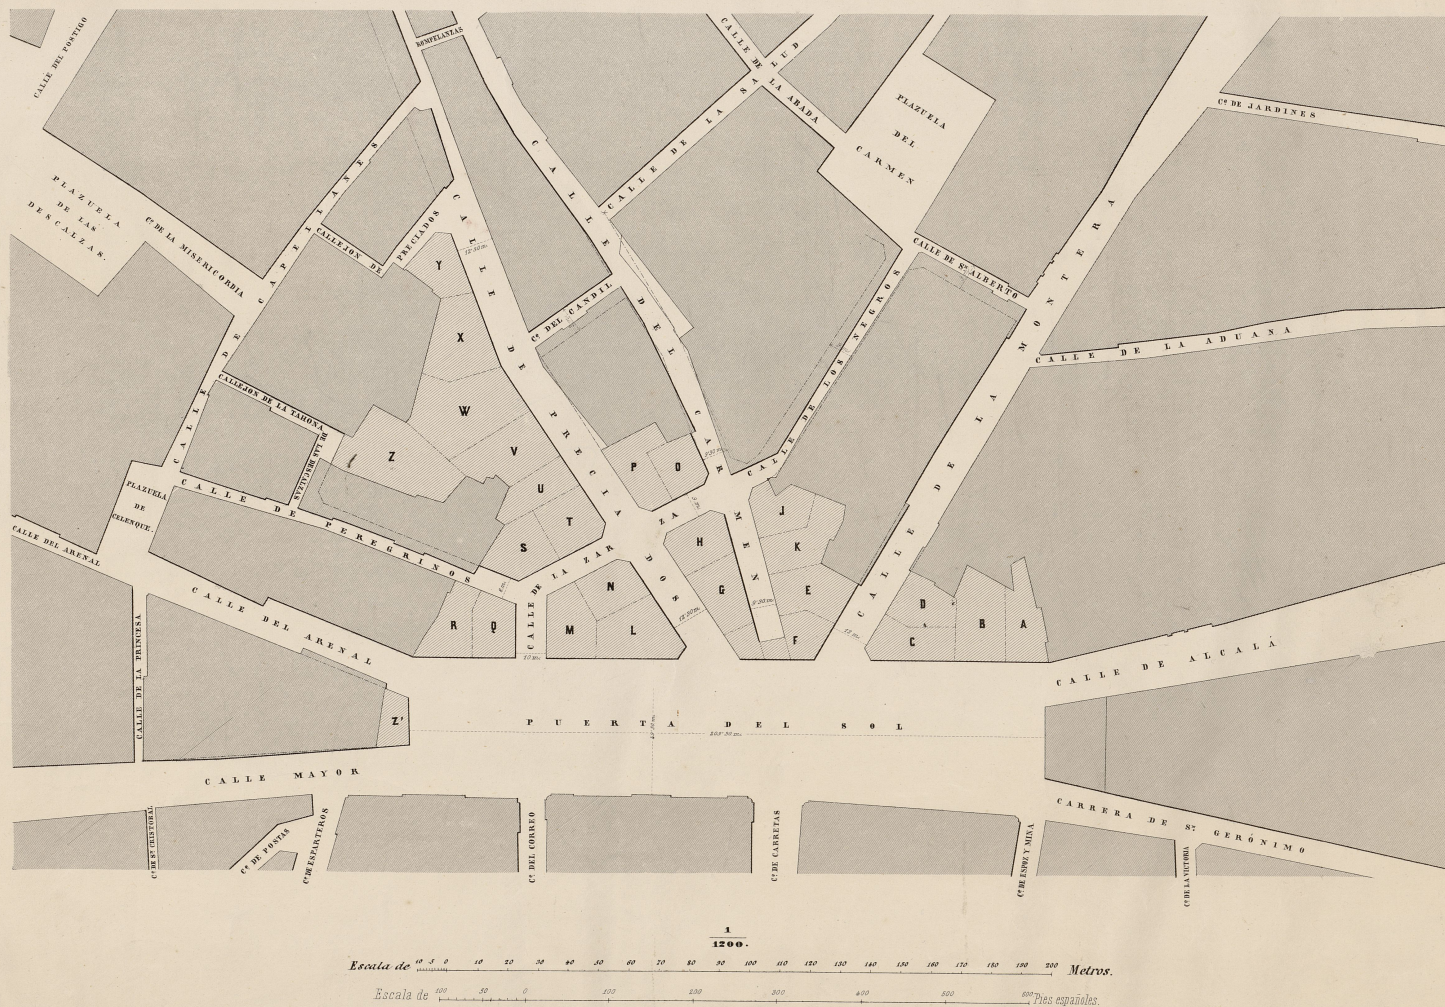

PLANO GENERAL

DE LA REFORMA DE LA PUERTA DEL SOL Y CALLES AFLUENTES

con la demarcacion de los solares para los nuevos edificios.

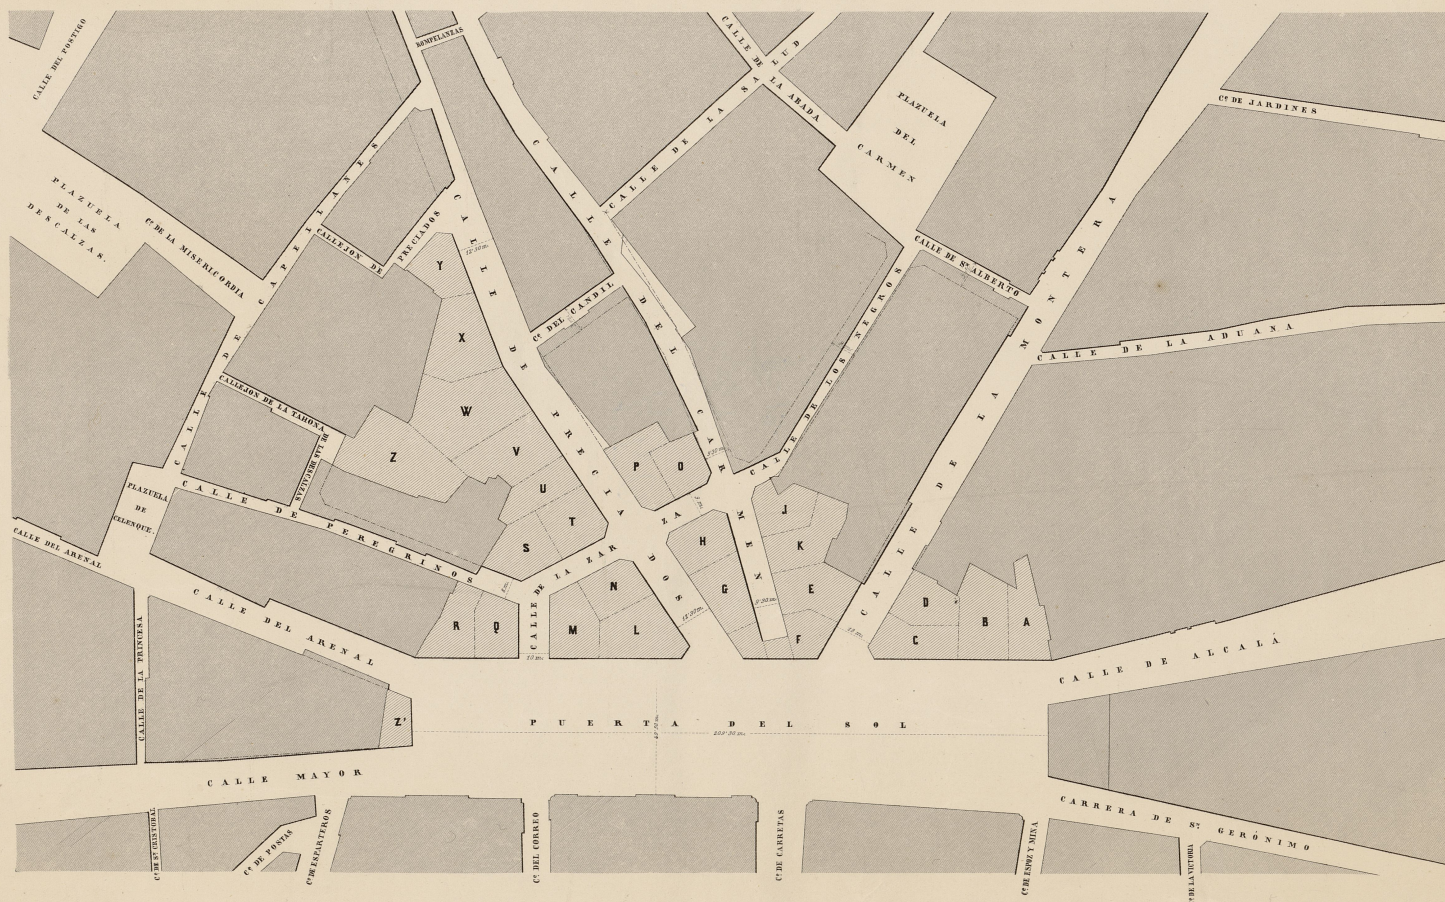1
1700

Escala de *Metros.*

Escala de  600 Pies españoles