


*Remates que se proyecta en las puer-
tas de entrada en el Paseo del Prado -
Escala 1:200*

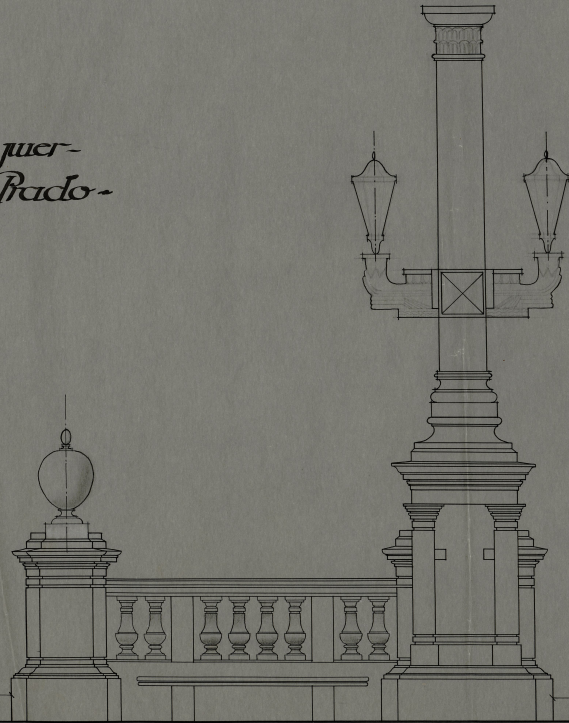


Ayuntamiento de Madrid

*- Madrid 19 de febrero de 1934 -
- Los Sr^{tes} Sr^{tes} -*



Eje de la puerta

300 y 400
0,10-0,15

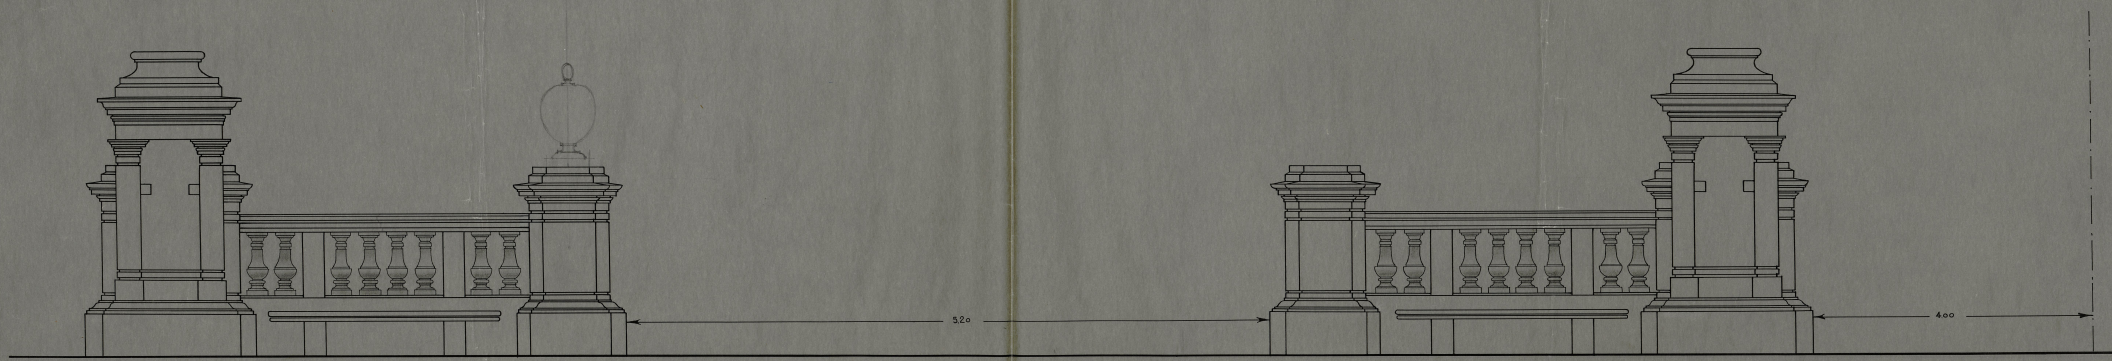

Ayuntamiento de Madrid

01-5-10
I 100 72d

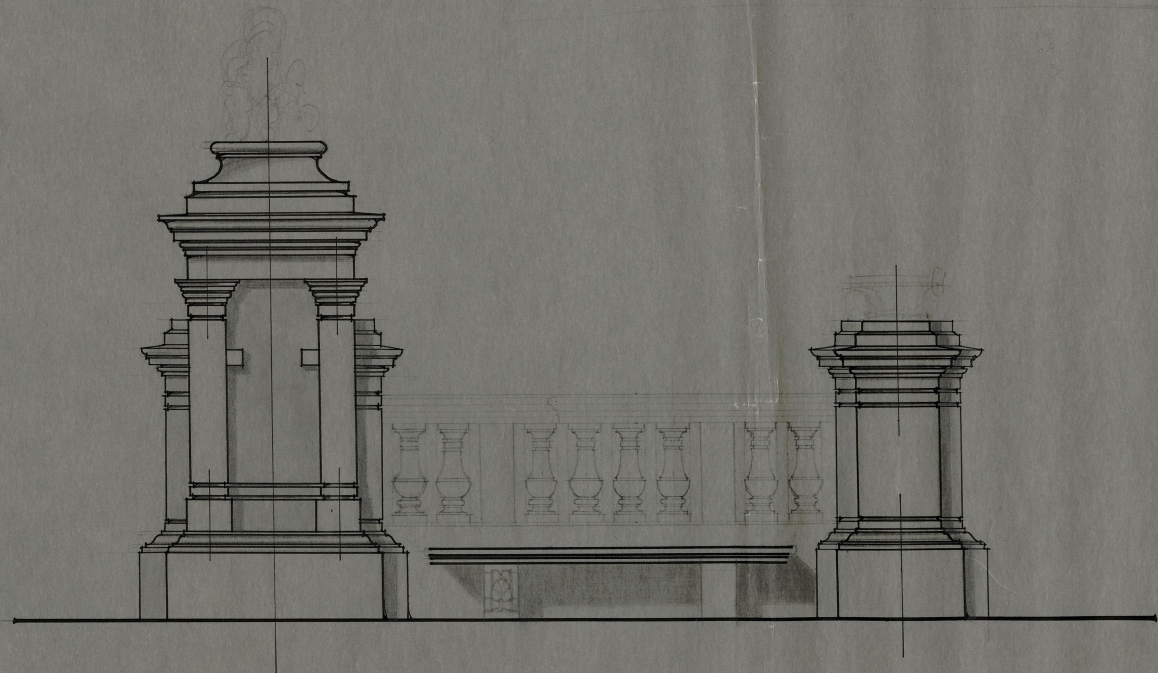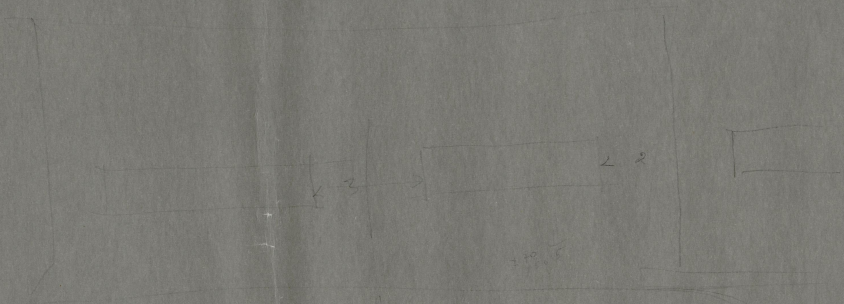

01-2-9710

01-5-10