


# PLANTA BAJA

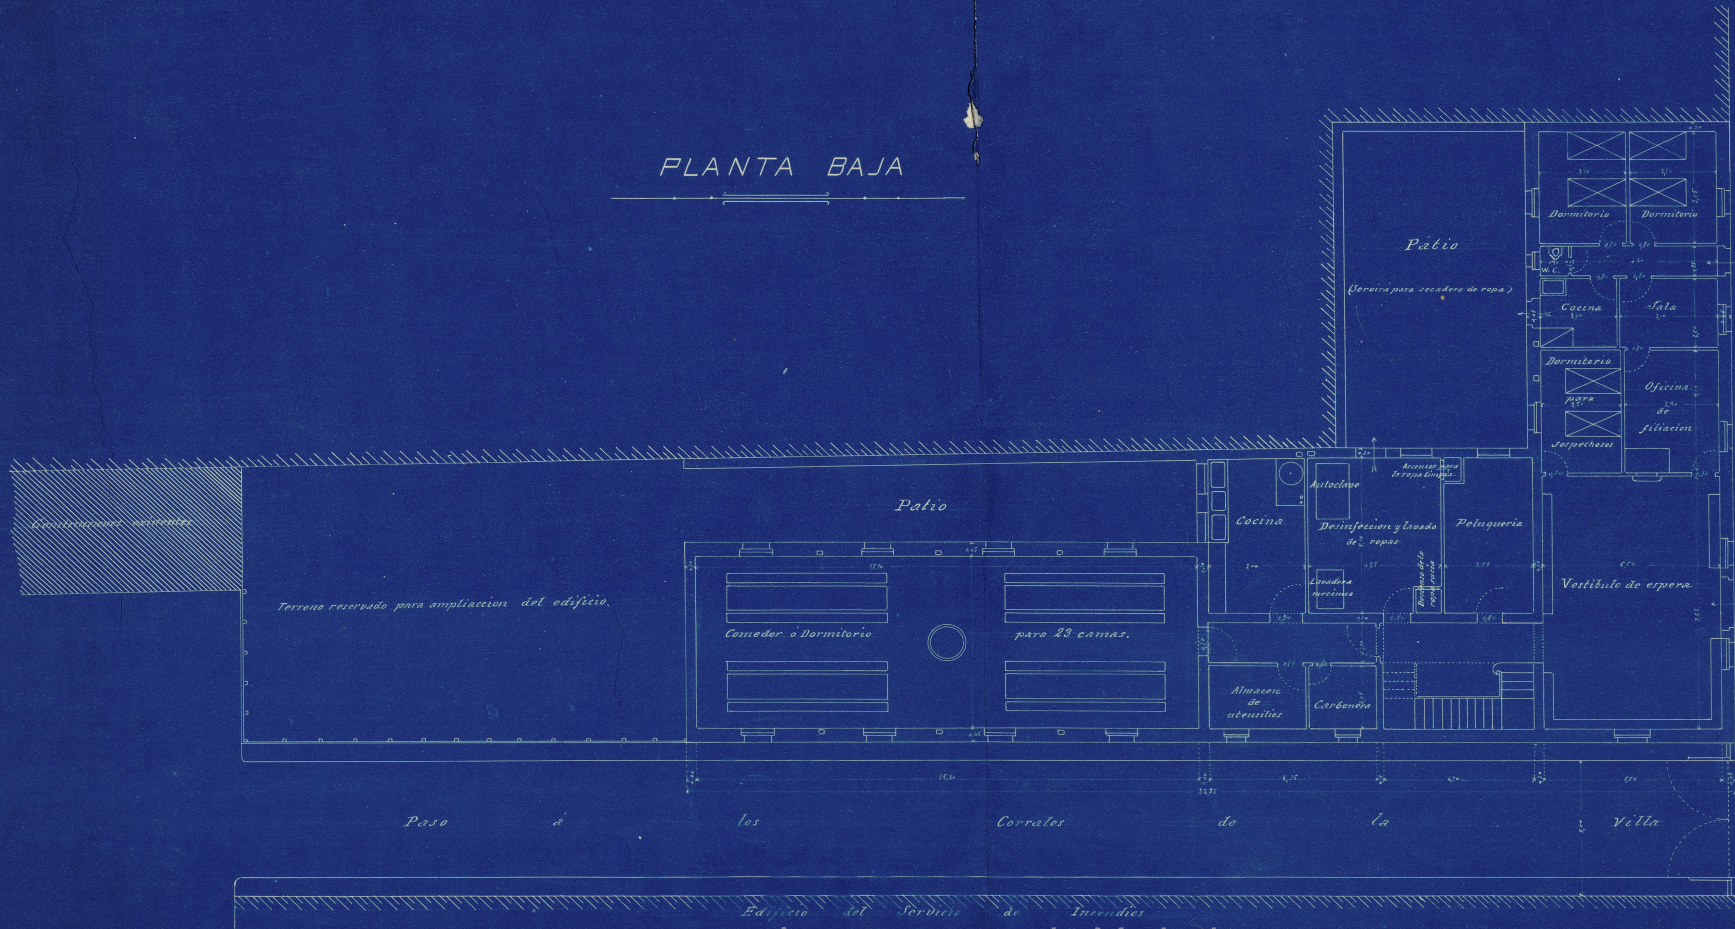


Edificio del Servicio de Incendios

## Ayuntamiento de Madrid

Escala de 1:100  
Madrid - Marzo de 1910  
El Arquitecto Municipal de Propiedad.

PLANTA PRAL.

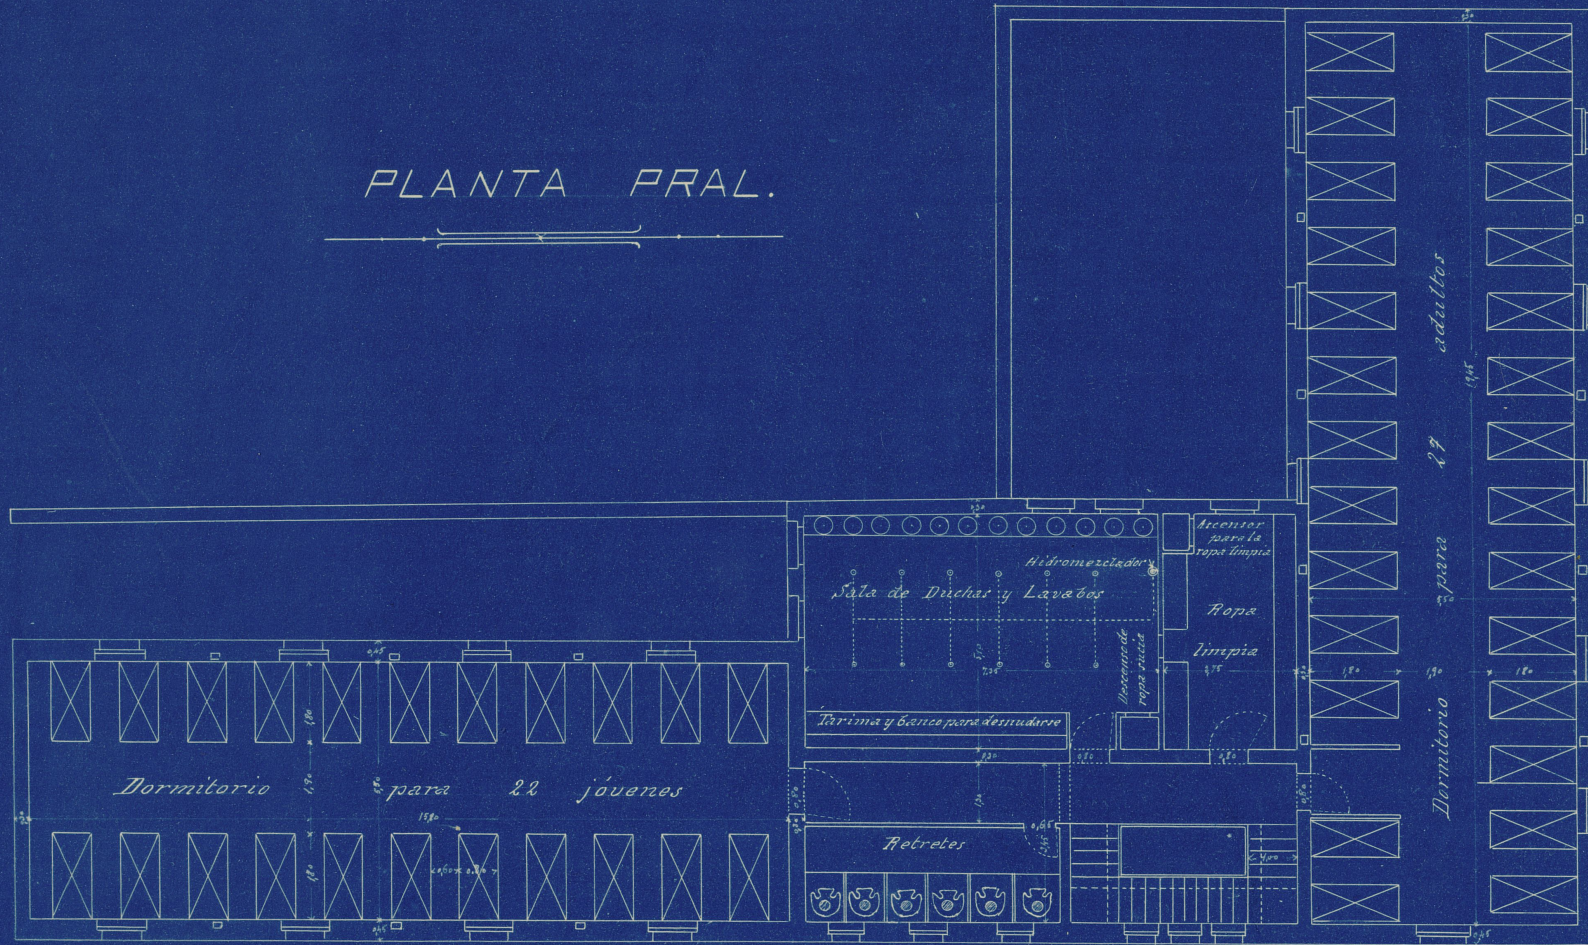


Escala de 1:100

Madrid - Marzo de 1910

El Arquitecto Municipal de Propiedades.


*[Handwritten signature]*  
956

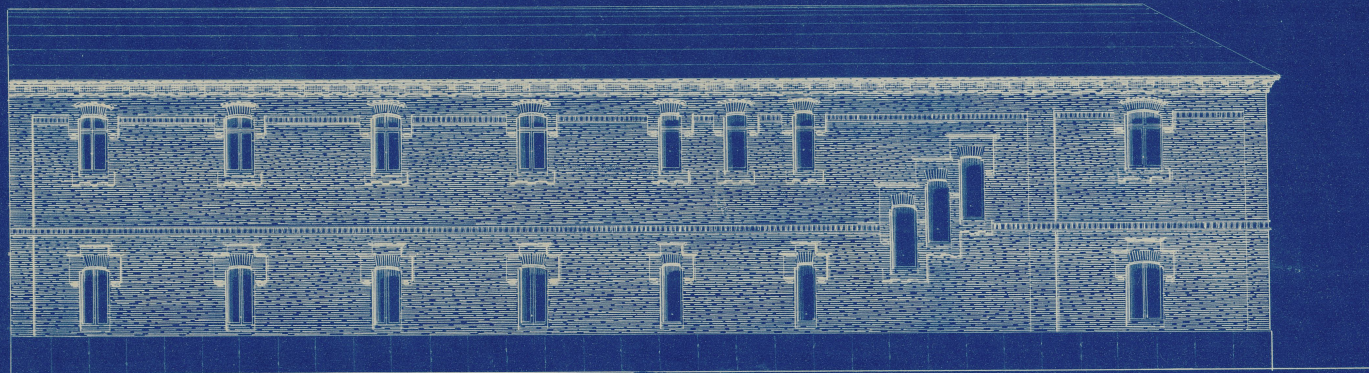

FACHADA LATERAL



FACHADA PRINCIPAL

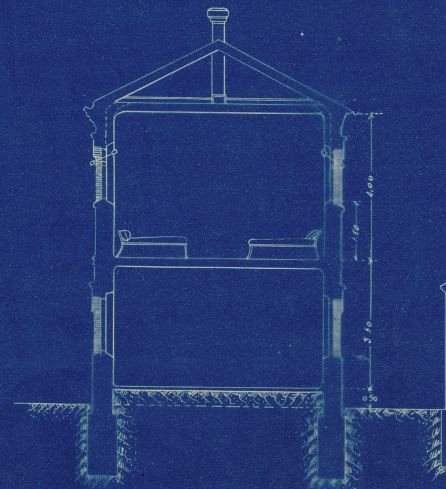


SECCION

Escala de 1:100  
Madrid - Marzo de 1910  
El Arquitecto Municipal de Propiedades

Ayuntamiento de Madrid




PLANTA PRAL.

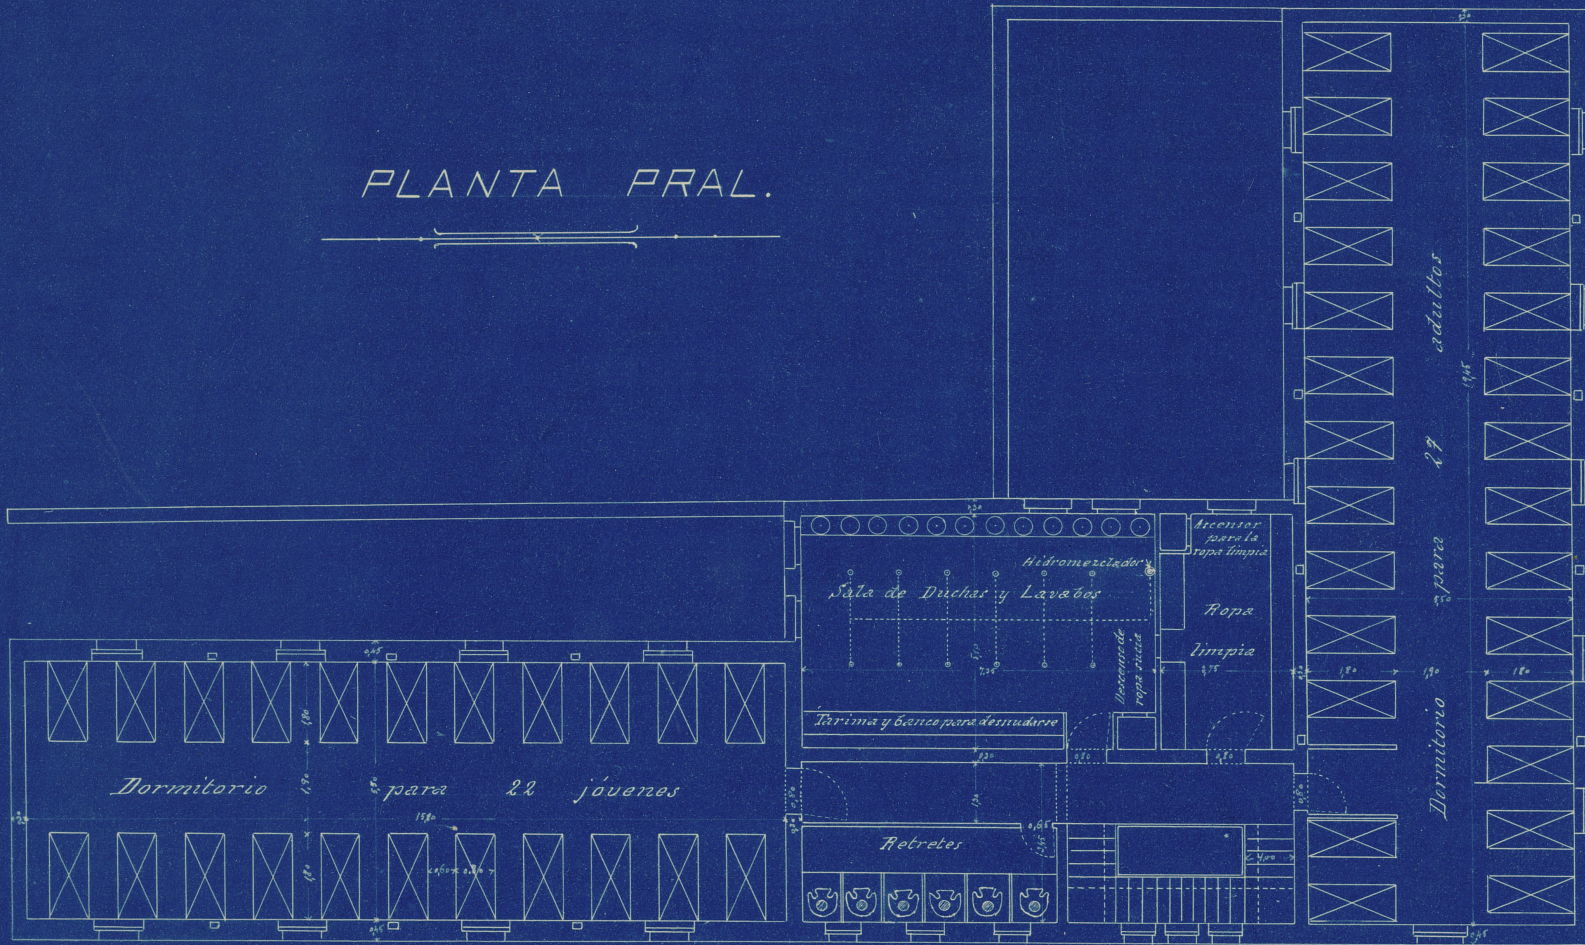

Escala de 1:100

Madrid - Marzo de 1910


El Arquitecto Municipal de Propiedades.

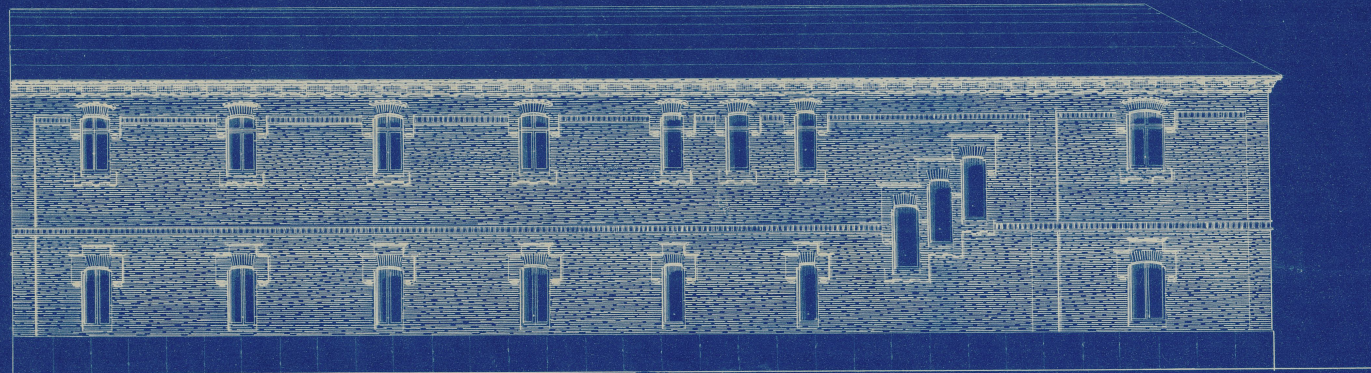

FACHADA LATERAL



FACHADA PRINCIPAL

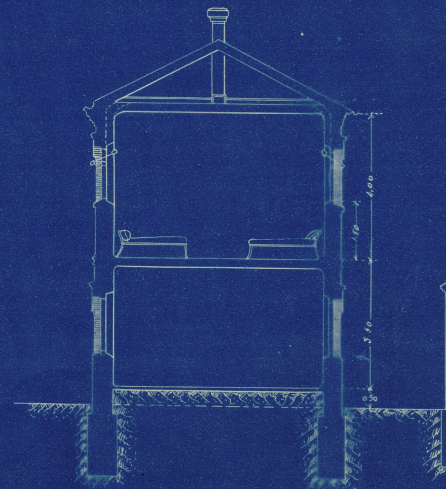

SECCION I-I

Escala de 1:100  
Madrid - Marzo de 1910  
El Arquitecto Municipal de Propiedades

Ayuntamiento de Madrid