


COLEGIO DE NTRA SRA. DE LA PALOMA

PROYECTO DE MURO DE CERRAMIENTO GENERAL

PLANTA GENERAL

ESCALA DE 1:1000

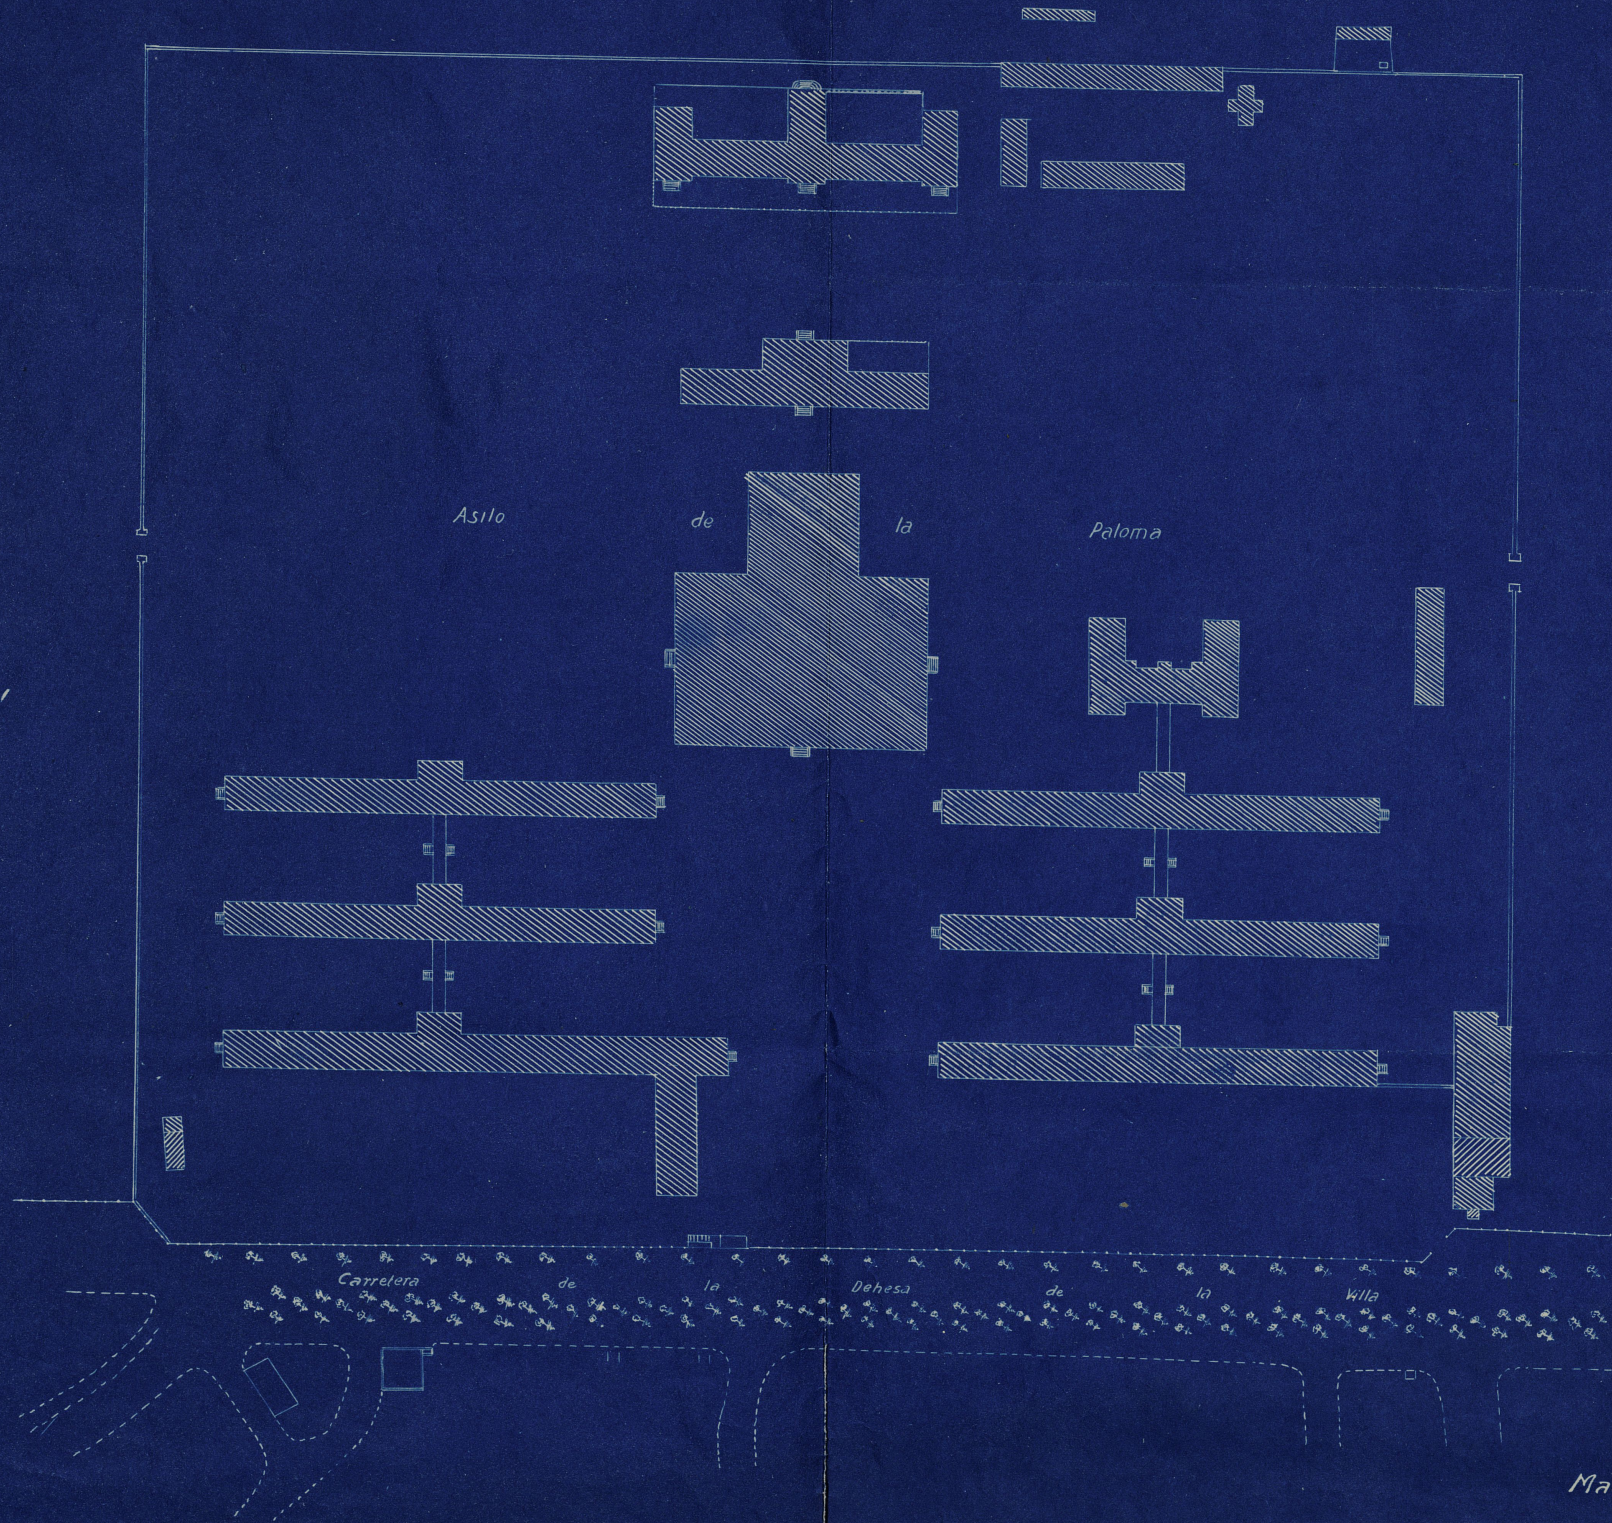

Madrid - Noviembre de 1923