
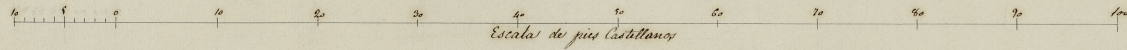
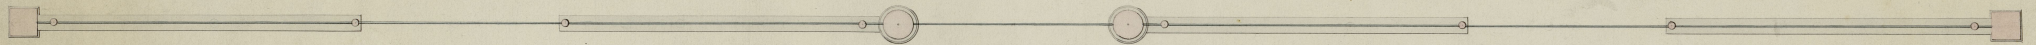


Diseño de la Barrera que se piensa construir en lugar de la puerta de Segovia, y en la línea de la nueva muralla.

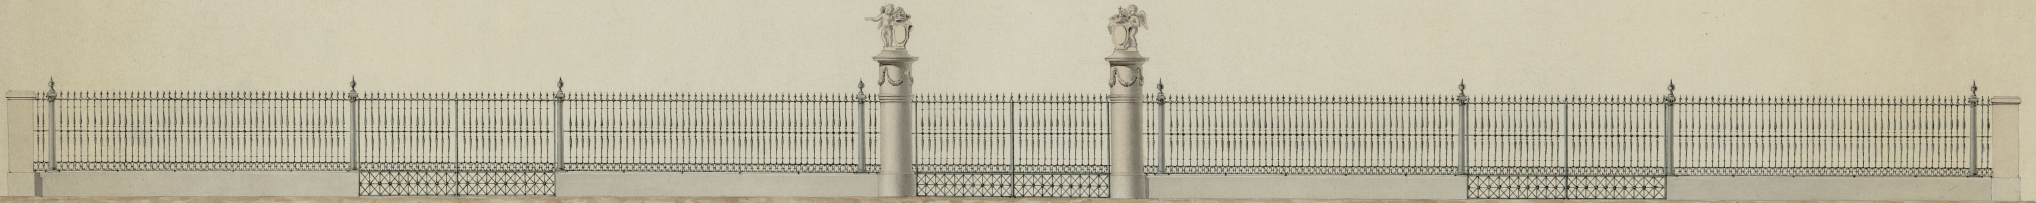

Madrid 20 de Julio de 1850
Juan José Luchero Pineda