


*Mediunaria con terreno Jardin de la misma propiedad.*

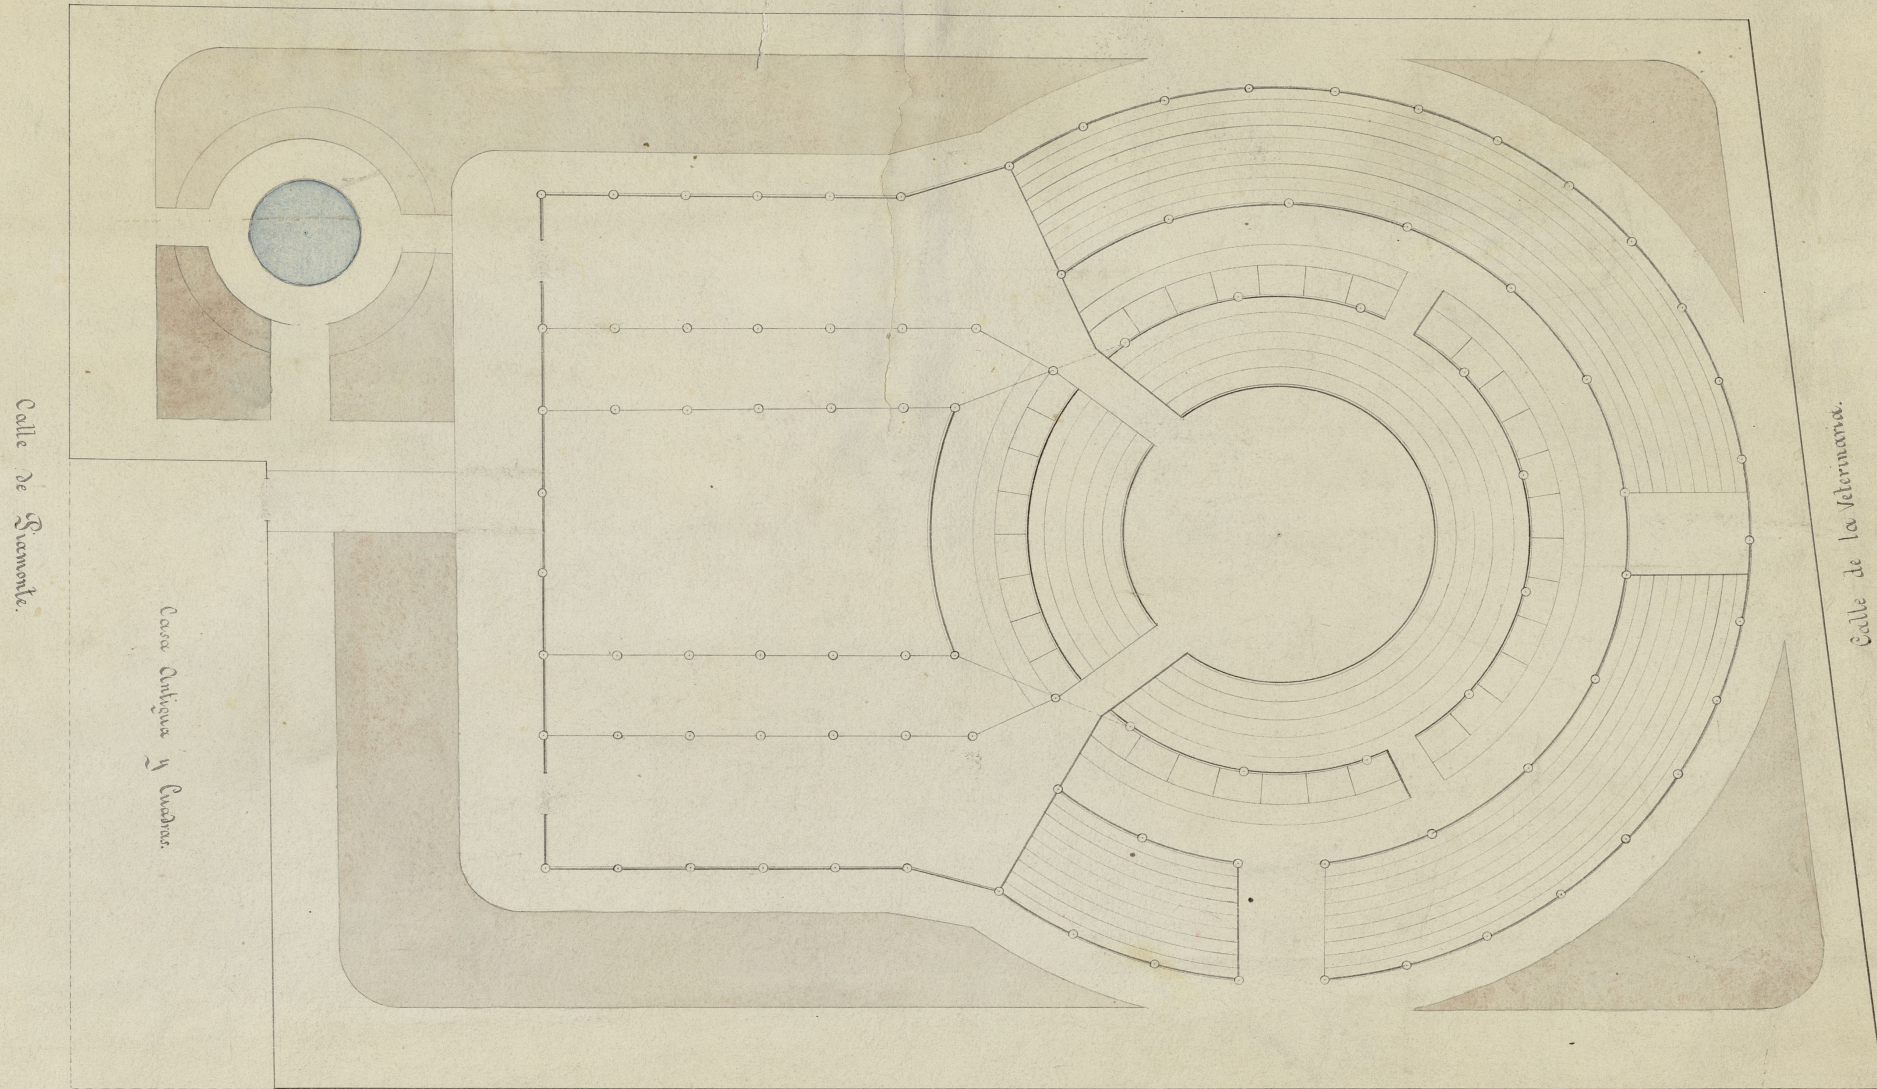

*Parque de Recoletos.*

*Proyecto de un Circo Provisional con Cortes unido que se ha de construir en las  
interiores del Jardin de la propiedad de la Srta. Duquesa de Medinaceli de las  
Corres, sito en el Parque de Recoletos, con salida a las Cortes del Piamonte  
y de la Veterinaria, su construccion de pios derechos sobre bases de piedra,  
cubierto de baldas y formada toda la parte exterior de lo mismo, todas las loca-  
lidades estan en planta baja segun va indicando en el Plano.*

*Escala de 0,005 por m<sup>2</sup>*