


Ayuntamiento de Madrid

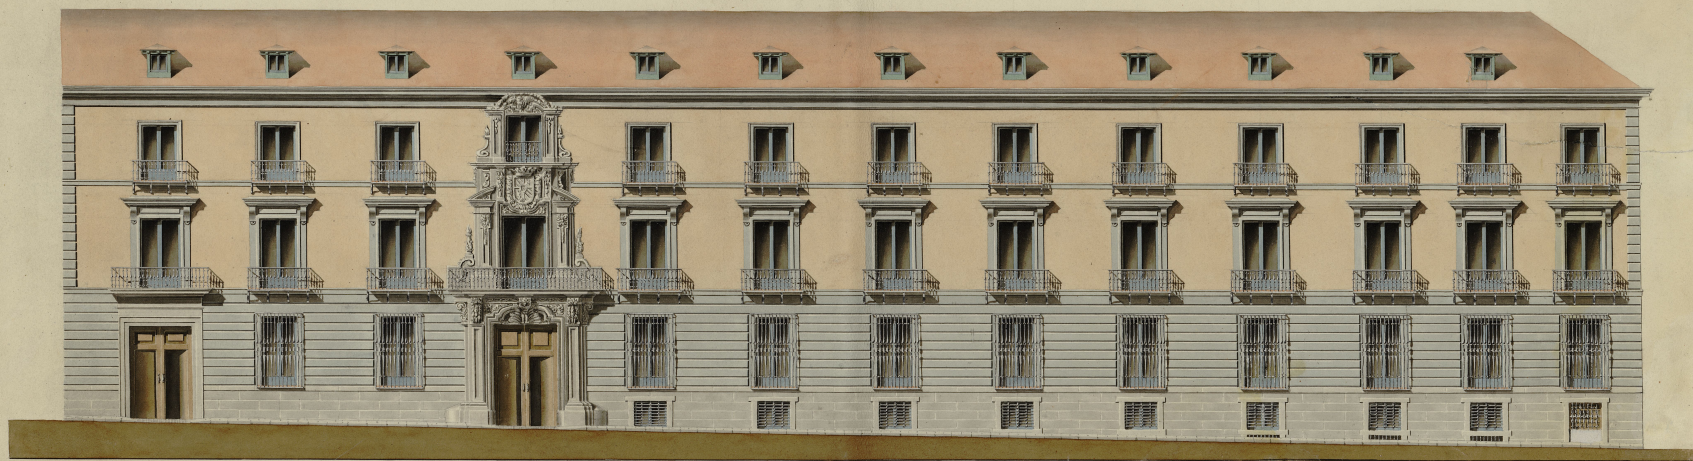

ALZADO GEOMETRICO
DE LA FACHADA PRINCIPAL

DE LA MORADA

de los Ex^{mos} S^{rs}. Marqueses de Montealegre Condes de Oñate &c.
en el número 4 de la calle Mayor de Madrid.



Escala de 1:1000

J. M. G. del R.