71

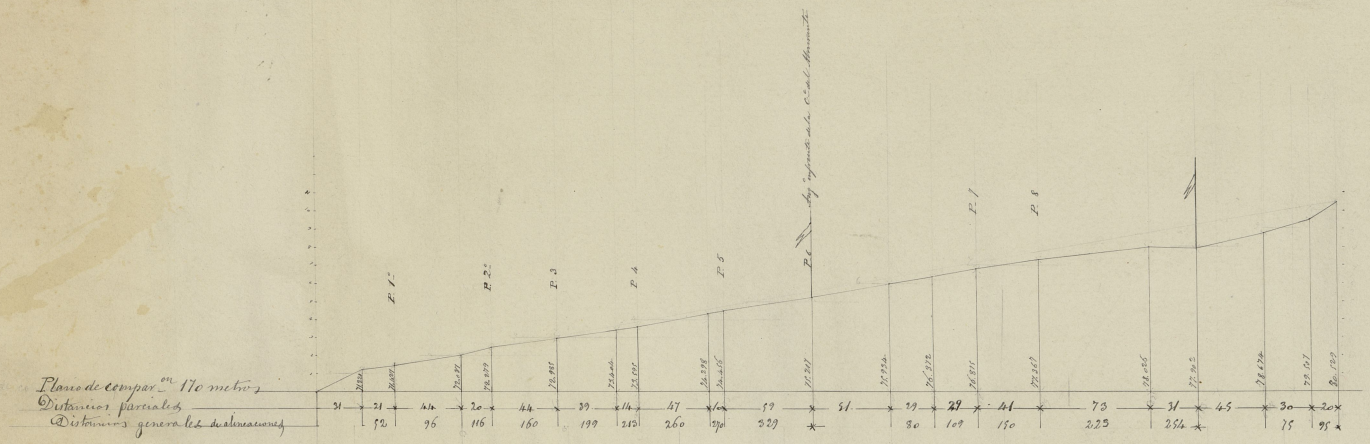

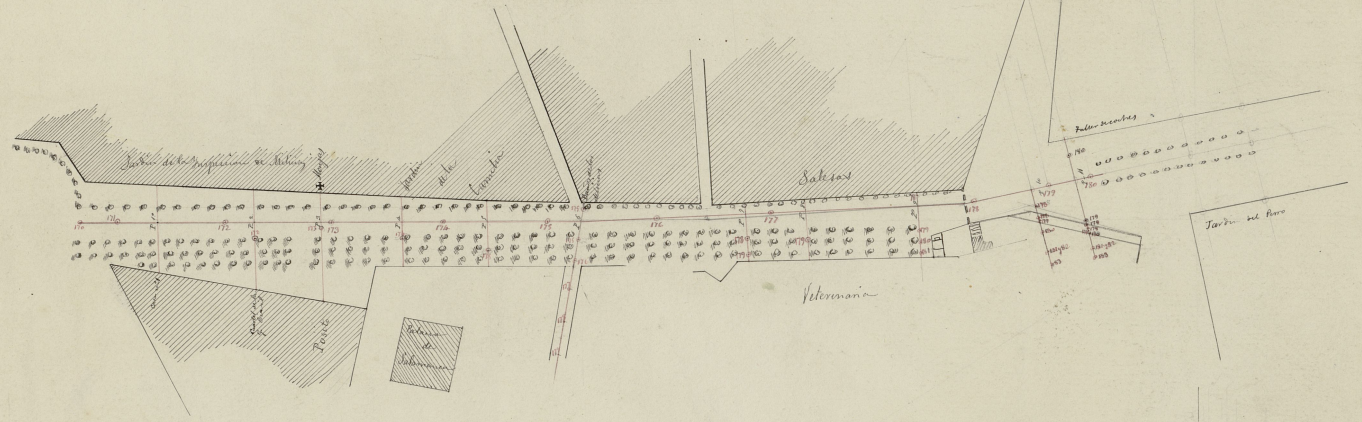

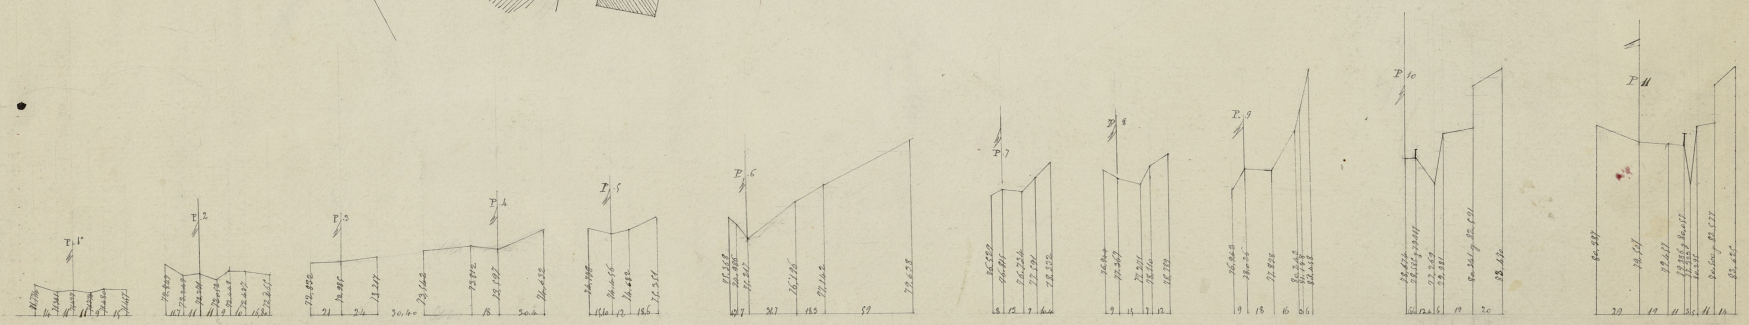

Escala de 1/200 para las verticales

Escala de 1/2500 para las horizontales

1,250

Ayuntamiento de Madrid