



PLANTAS DEL LAVADERO.

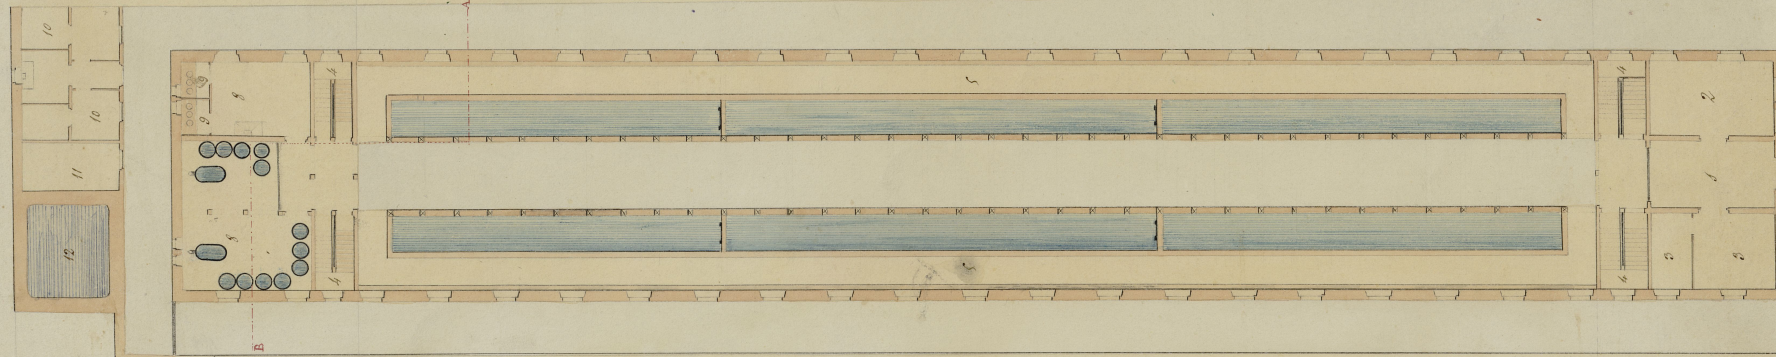

Planta

baja.

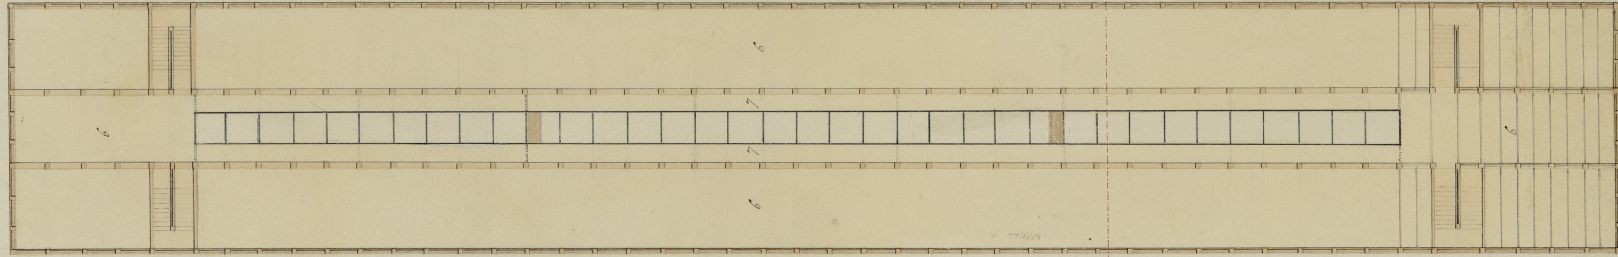


Planta pral.

1. Entrada
2. Sala de lavarse
3. Almacén de ropa
4. Oficina de recepción para la lavandería
5. Lavadero
6. Lavadero
7. Sala para la lavandería
8. Depósito para las aguas
9. Depósito de aguas
10. Depósito de aguas del abastecimiento
11. Cocina
12. Depósito para almacenar las aguas de la lavandería.

Subsecretaria...
 Sección de Construcciones civiles
 Madrid 15 de Octubre de 1860.

El Subsecretario,
 Ant. Gómez al
 del Galatillo

Queda copia en el Archivo de esta Junta.
 Madrid 15 de Oct. de 1860.
 P. el Seco.

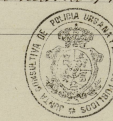

Eduardo García Ibañeta

Madrid 15 de Octubre de 1860
 J. de la Cruz