



Plano que manifiesta un trazo de barrena y berrina proyectada para separar el Salon del Prado del paseo de los coches, representando en el mismo el de los congeles y asientos de piedra, situacion de los condeletes y fustes y vases para flores sobre cada uno de los pedestales que dirigen la forma de las vigas.

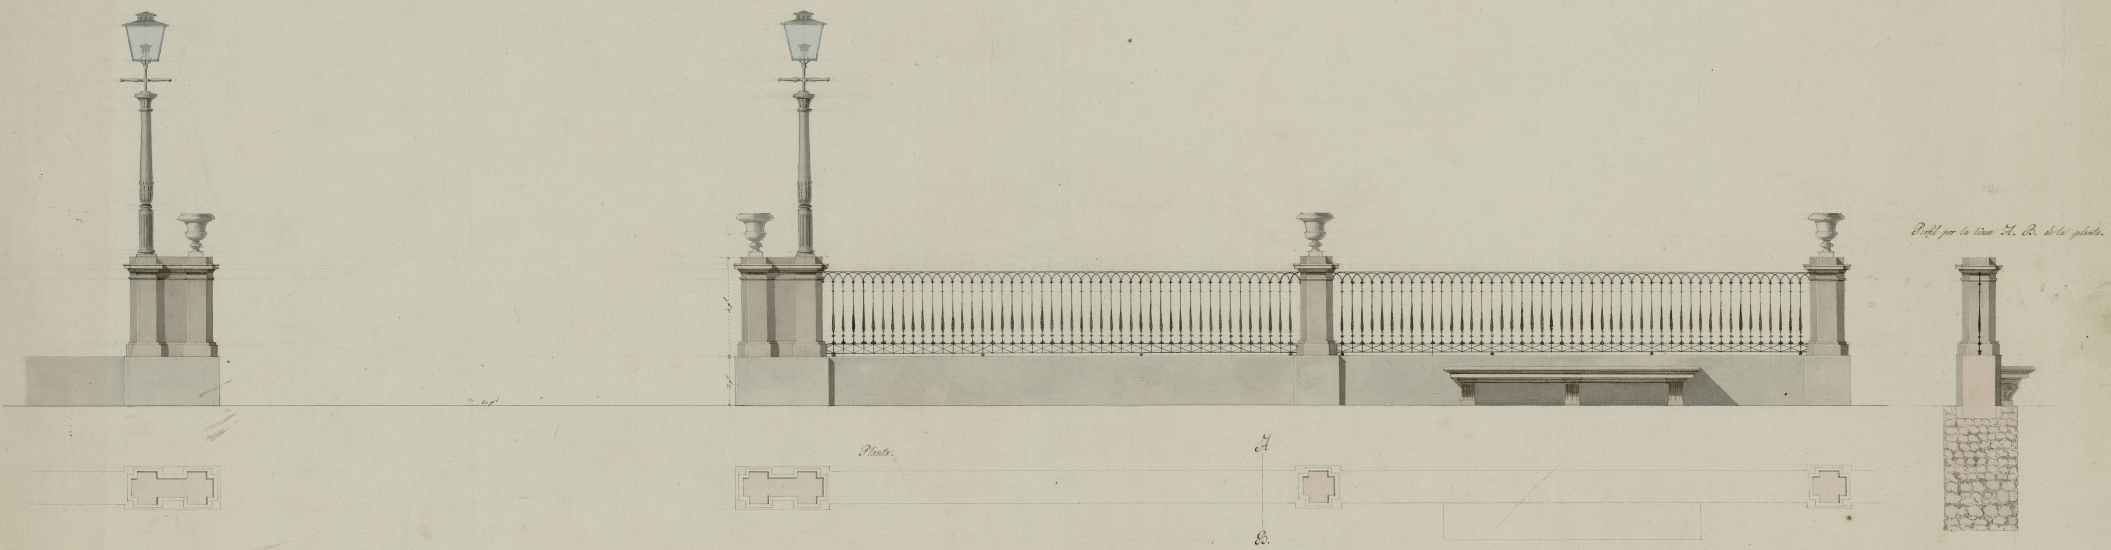

Perfil por la linea A. B. de la planta.

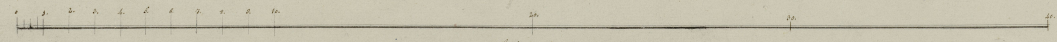

*Madrid 22 de Mayo de 1840.
Juan de Dios Ruiz*

Ayuntamiento de Madrid