


Reforma de la prolongacion de la
Calle de Preciados y enlace de
la Plaza del Callao con la Calle de Alcalá.

Columna meteorologica.

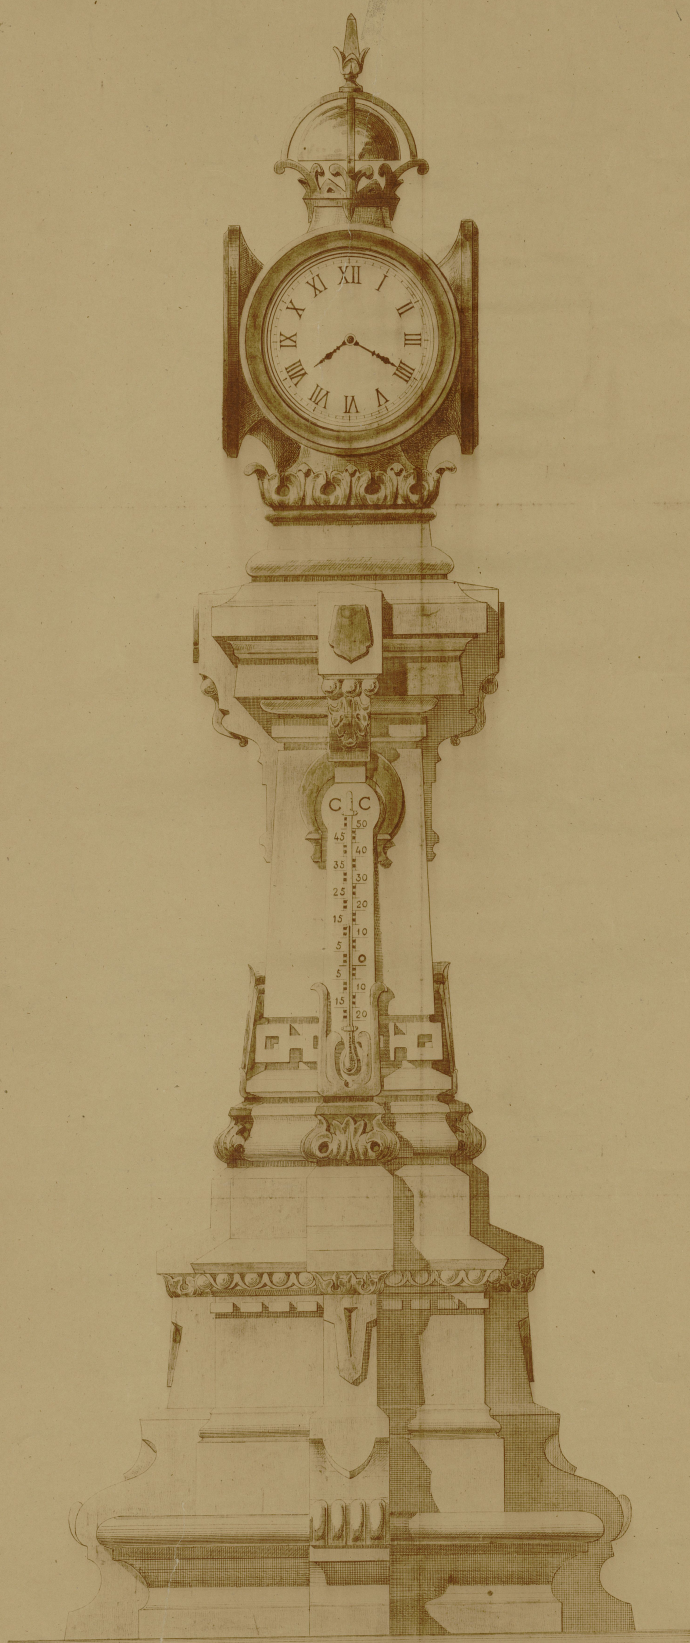

Escala de c.lo.

Madrid 15 de Junio de 1901
LOS AUTORES DEL PROYECTO

Francisco de Paula Martínez López

Ayuntamiento de Madrid