
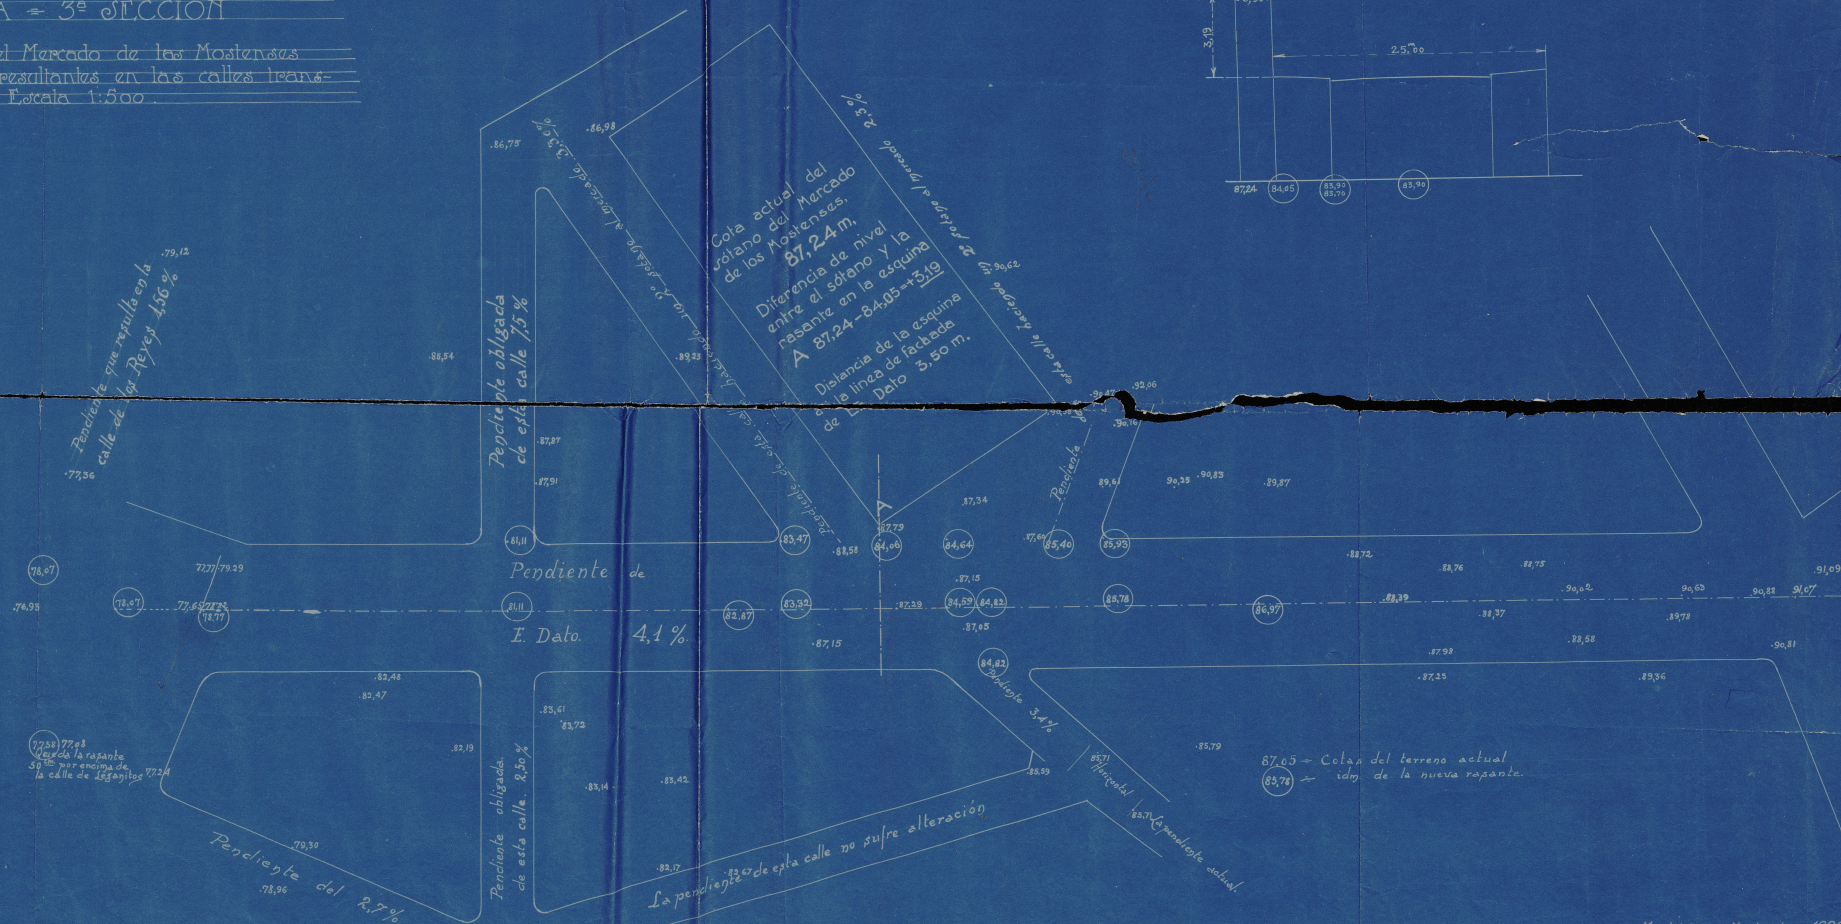


GRAN VIA = 3ª SECCIÓN

Situación del Mercado de los Mostenses y pasajes existentes en las calles transversales = Escala 1:500

Perfil por el ángulo A del mercado

Escala 1:250 las horizontales
id 1:100 las verticales

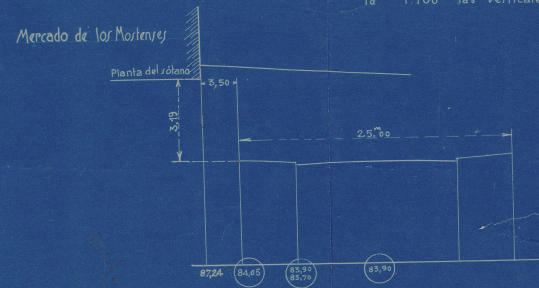

Pendiente que repavilla en la calle de los Reyes 4,56%

Pendiente obligada de esta calle 1,5%

Cota actual del solar del Mercado de los Mostenses 87,24m.
Diferencia de nivel entre el solar y la rasante en la esquina A 87,24 - 84,05 = 3,19
Distancia de la esquina de la línea de fachada de 3,50 m.

Pendiente de E. Dato 4,1%

77,50 77,08
Cota de la rasante 51,50 en esquina de la calle de Leganillos 77,24

Pendiente del 2,7%

Pendiente obligada de esta calle 2,50%

La pendiente de esta calle no sufre alteración

87,05 = Cota del terreno actual
84,70 = id. de la nueva rasante