
Cooperativa Electra Madrid

Sector Centro

Distribución de alumbrado público para la AVENIDA de EDUARDO DATO

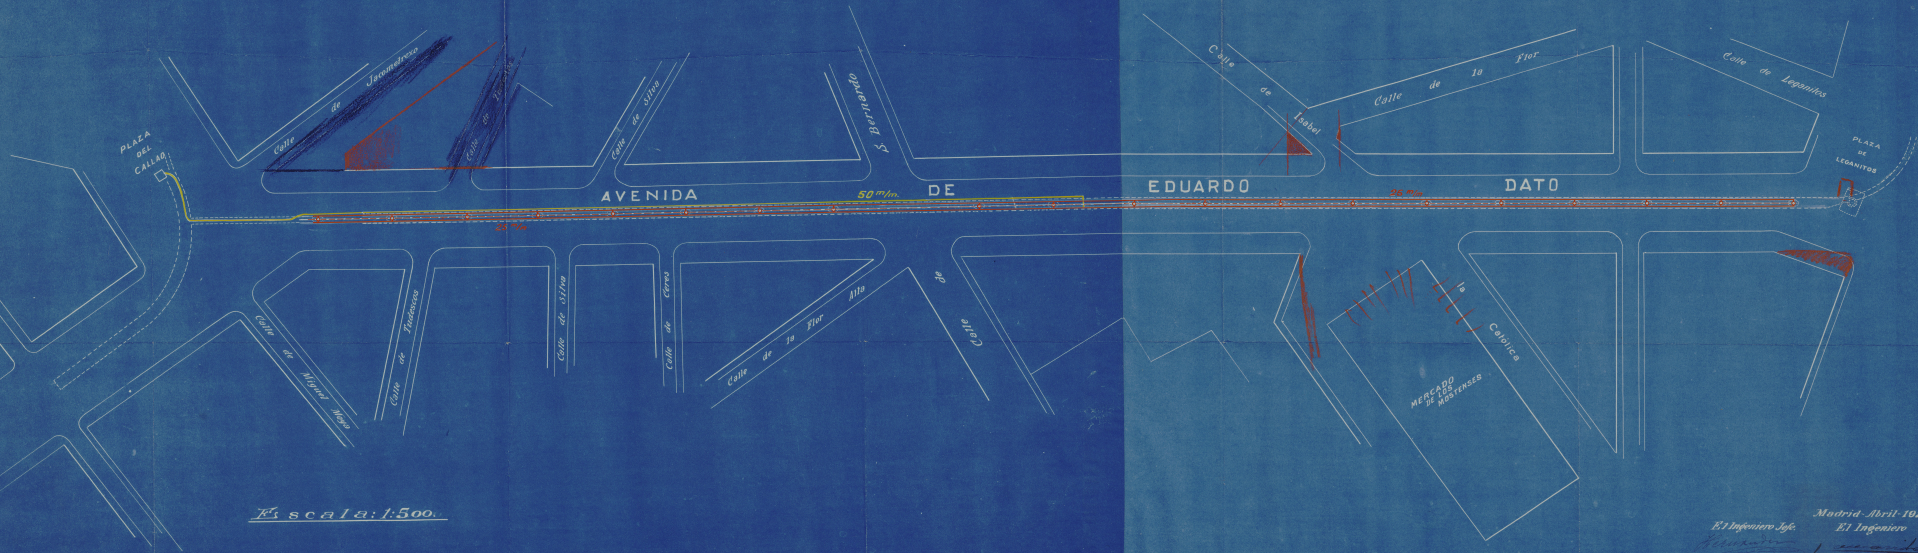

Escala: 1:500.

Madrid Abril 1929

El Ingeniero Jefe. El Ingeniero

Ayuntamiento de Madrid