


# Reforma de la prolongacion de la Calle de Preciados y enlace de la Plaza del Callao con la Calle de Alcalá.

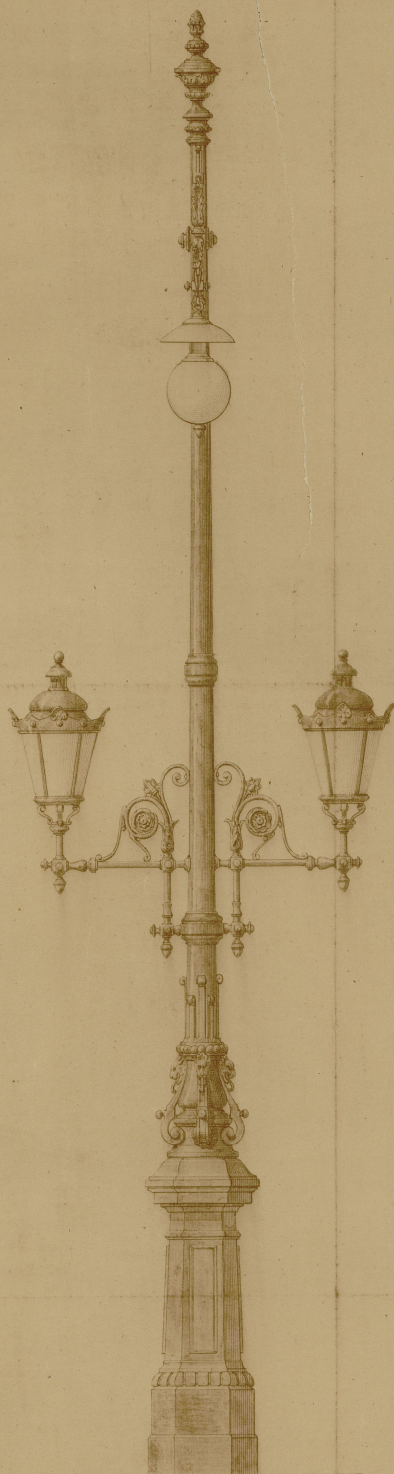

Escala de 0,05.

Poste para el alumbrado.

En el paseo central

Madrid 15 de Junio de 1901.

LOS AUTORES DEL PROYECTO

*Juan Andrés Estévez*  
*José López Gallardo*