


*Croquis de los kioscos para el alumbrado público de Madrid.*

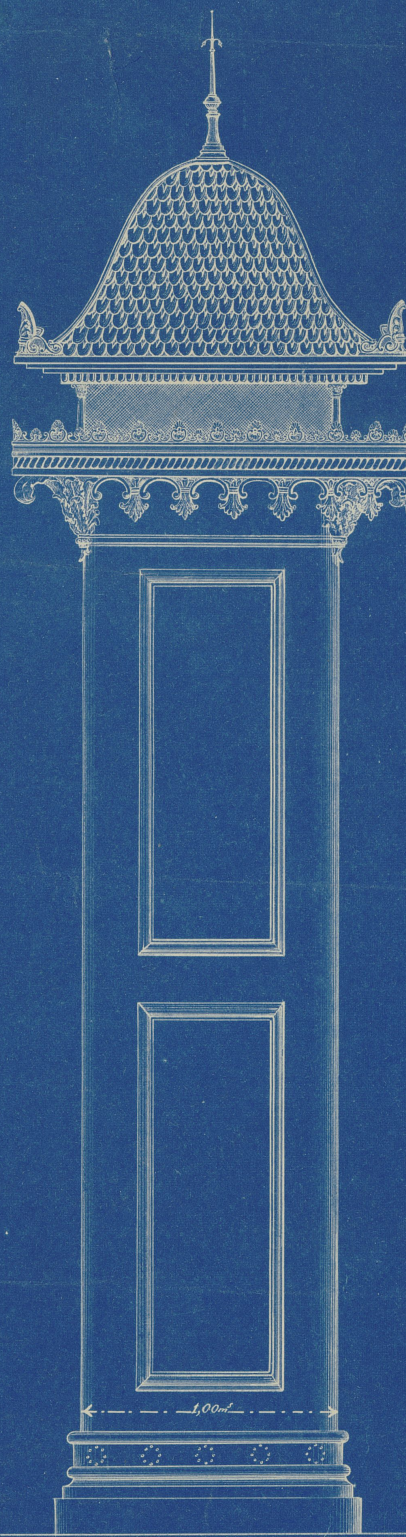

24 de Enero de 1908

*Escala 1:10*