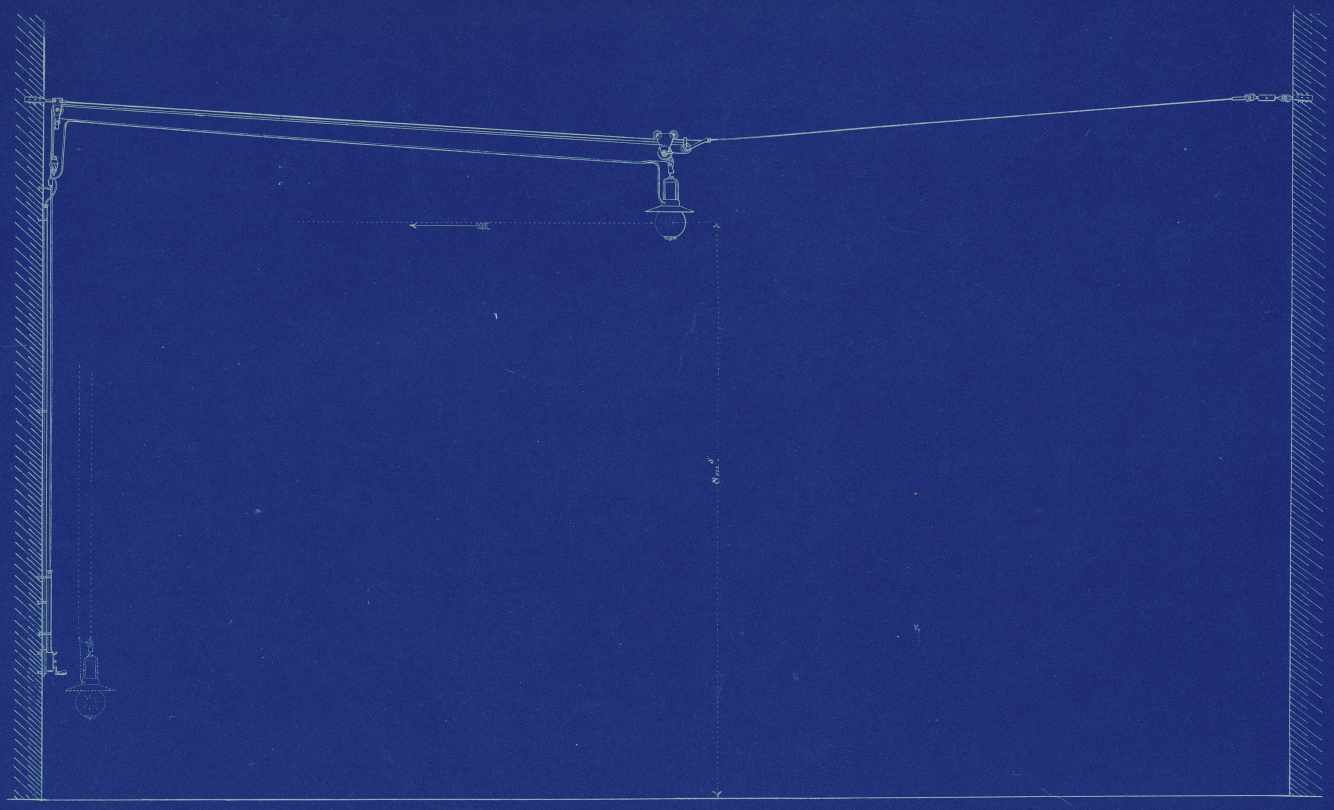

Suspensión de arcos entre dos casas, en el caso de haber tranvía eléctrico.

Escala 1:50.

Suspensión de arcos entre dos casas.

28 Octubre 1886.

8

Ayuntamiento de Madrid