PLANO DEL DESLINDE DE LA DEHESA DE LA VILLA Y LA FLORIDA EN LOS TERRENOS CEDIDOS AL COLEGIO DE HUERFANOS DE FERROVIARIOS

ESCALA 1:2000.

MADRID FEBRERO DE 1928.

EL ARQUITECTO
DE PROPIEDADES DEL AYUNTAMIENTO.

EL INGENIERO AGRONOMO
SUBDIRECTOR DEL INSTITUTO AGRICOLA DE ALFONSO XIII.

EL ARQUITECTO
DEL COLEGIO DE HUERFANOS.

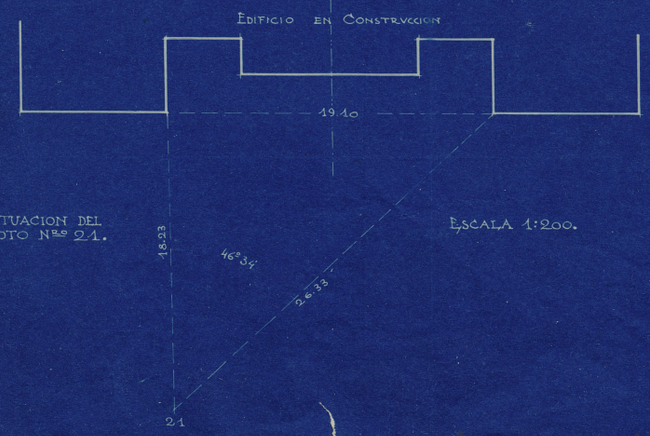

SITUACION DEL COTO Nº 21.

ESCALA 1:200.

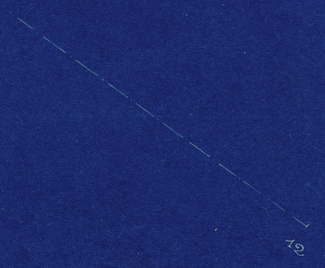

Ayuntamiento de Madrid