
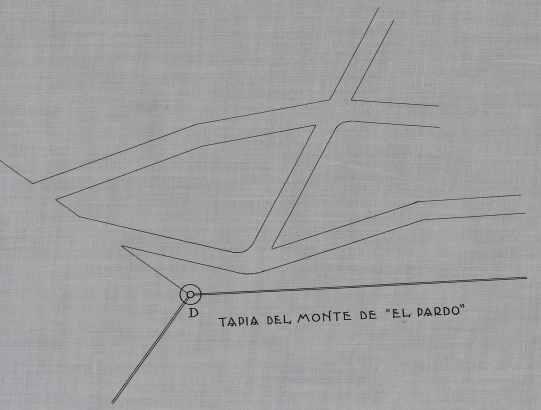


PLANO DE DELINDE DE LA DEHESA DE LA VILLA Y LA MONCLOA
 EN LA PARTE CORRESPONDIENTE A LOS TERRENOS CEDIDOS AL
 COLEGIO DE HUERFANOS DE FERROVIARIOS ESCALA 1: 2000.

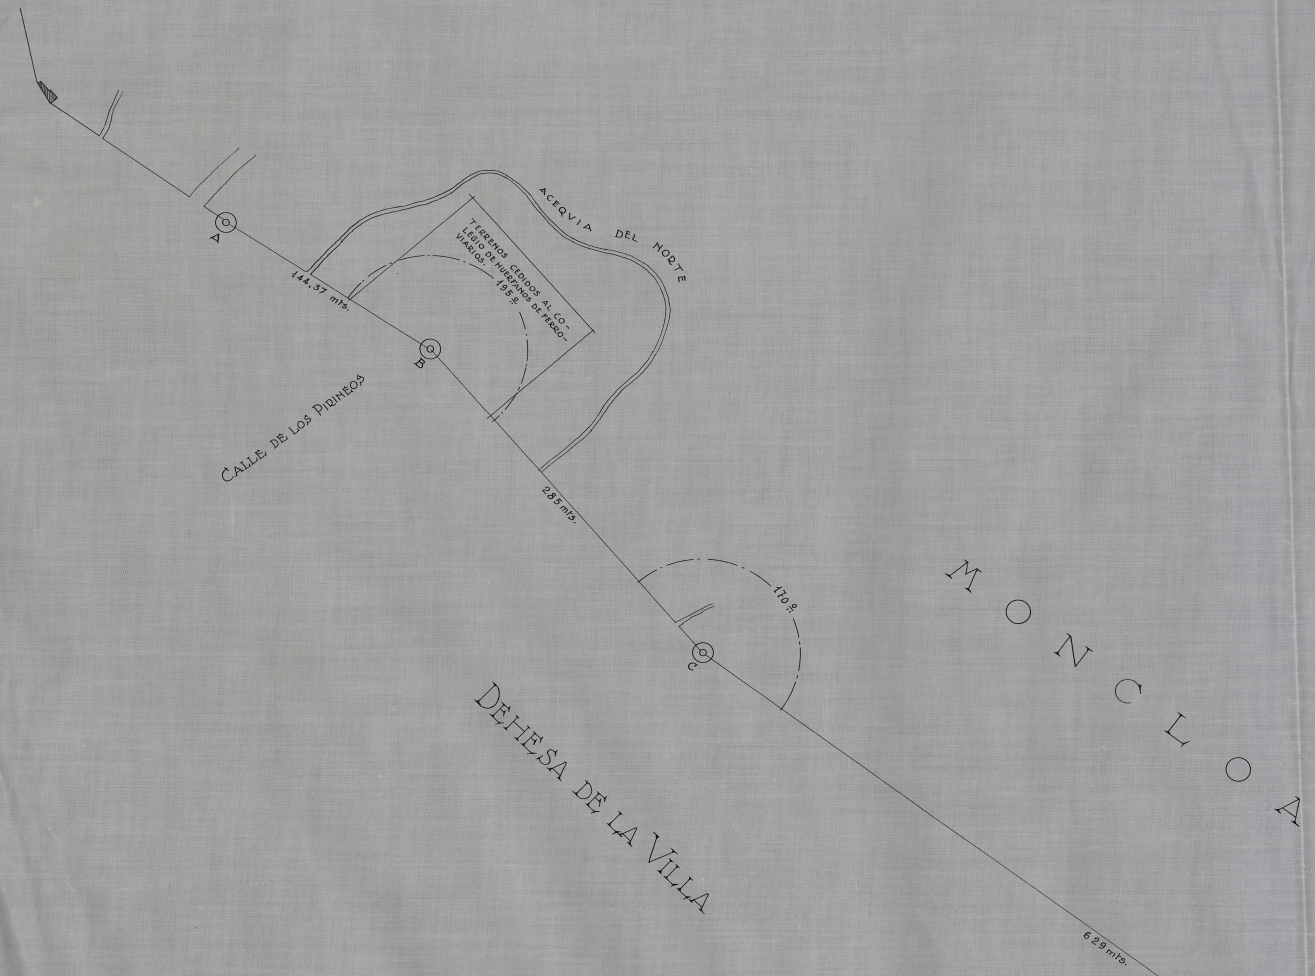

MADRID - DICIEMBRE - 1927
 EL ARQUITECTO DE PROPIEDADES EL INGENIERO AGRONOMO

 EL ARQUITECTO DEL COLEGIO DE
 HUERFANOS