


CALLE DE BALEN

VIA DUCTO

F R O L L O N G A C I O N

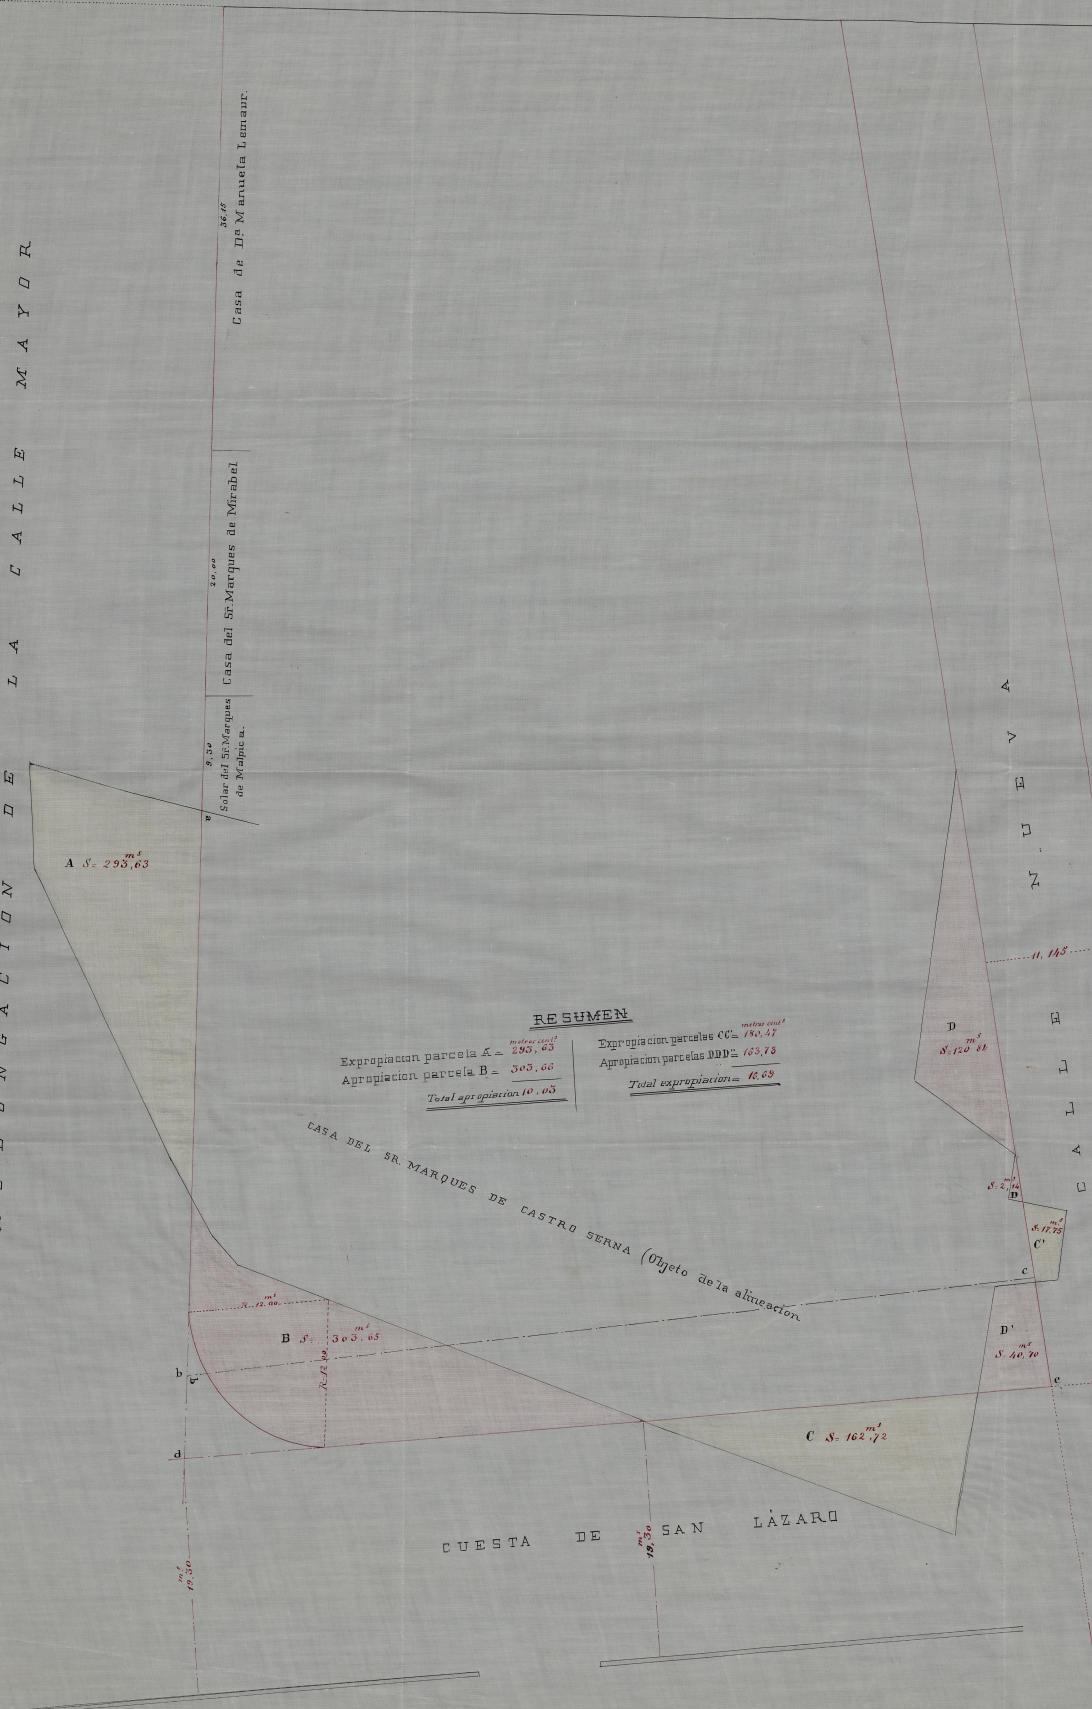

RESUMEN

Expropiación parcela A = $293,63$	Expropiación parcelas CC = $180,47$
Apropiación parcela B = $303,65$	Apropiación parcelas DD = $163,75$
<u>Total apropiación = $10,05$</u>	<u>Total expropiación = $16,69$</u>

Escala de 1:100

Madrid 15 de Junio de 1892

Ayuntamiento de Madrid

= Enrique Sánchez = Carlos Colabr =
 = y Rodríguez = Escopia Hay una rúbrica
 Hay una rúbrica