


Plan que demuestra la Figura y Comprension, de la Tierra nombrada de Sta Ana, Sitada ala salida de la Puerta de Sta Barbara, a mano yzquierda, laqual seha dado en Permuta, por S.M. de Dios Gr.ª a la Coronada Villa de Madrid, como, y en parte, de las Veinte Fanegas, Diez Celemines, y quatro Estadales, que de las pertenecientes a dha Villa, confinantes con su Deesa de Amanuel, sehan dado a los Ex.ªs Se.ªs Duques de Alva, laqual cabe Treze Fanegas, un Celemin, y veintiquatro Estadales. Medido y Delineado por Simon Judas Cañizares, Agrimensor Unico Titular, de esta dha Villa, Exequutado en Veintiocho de Abril, de Mil Setecientos Nobenta y Siete.

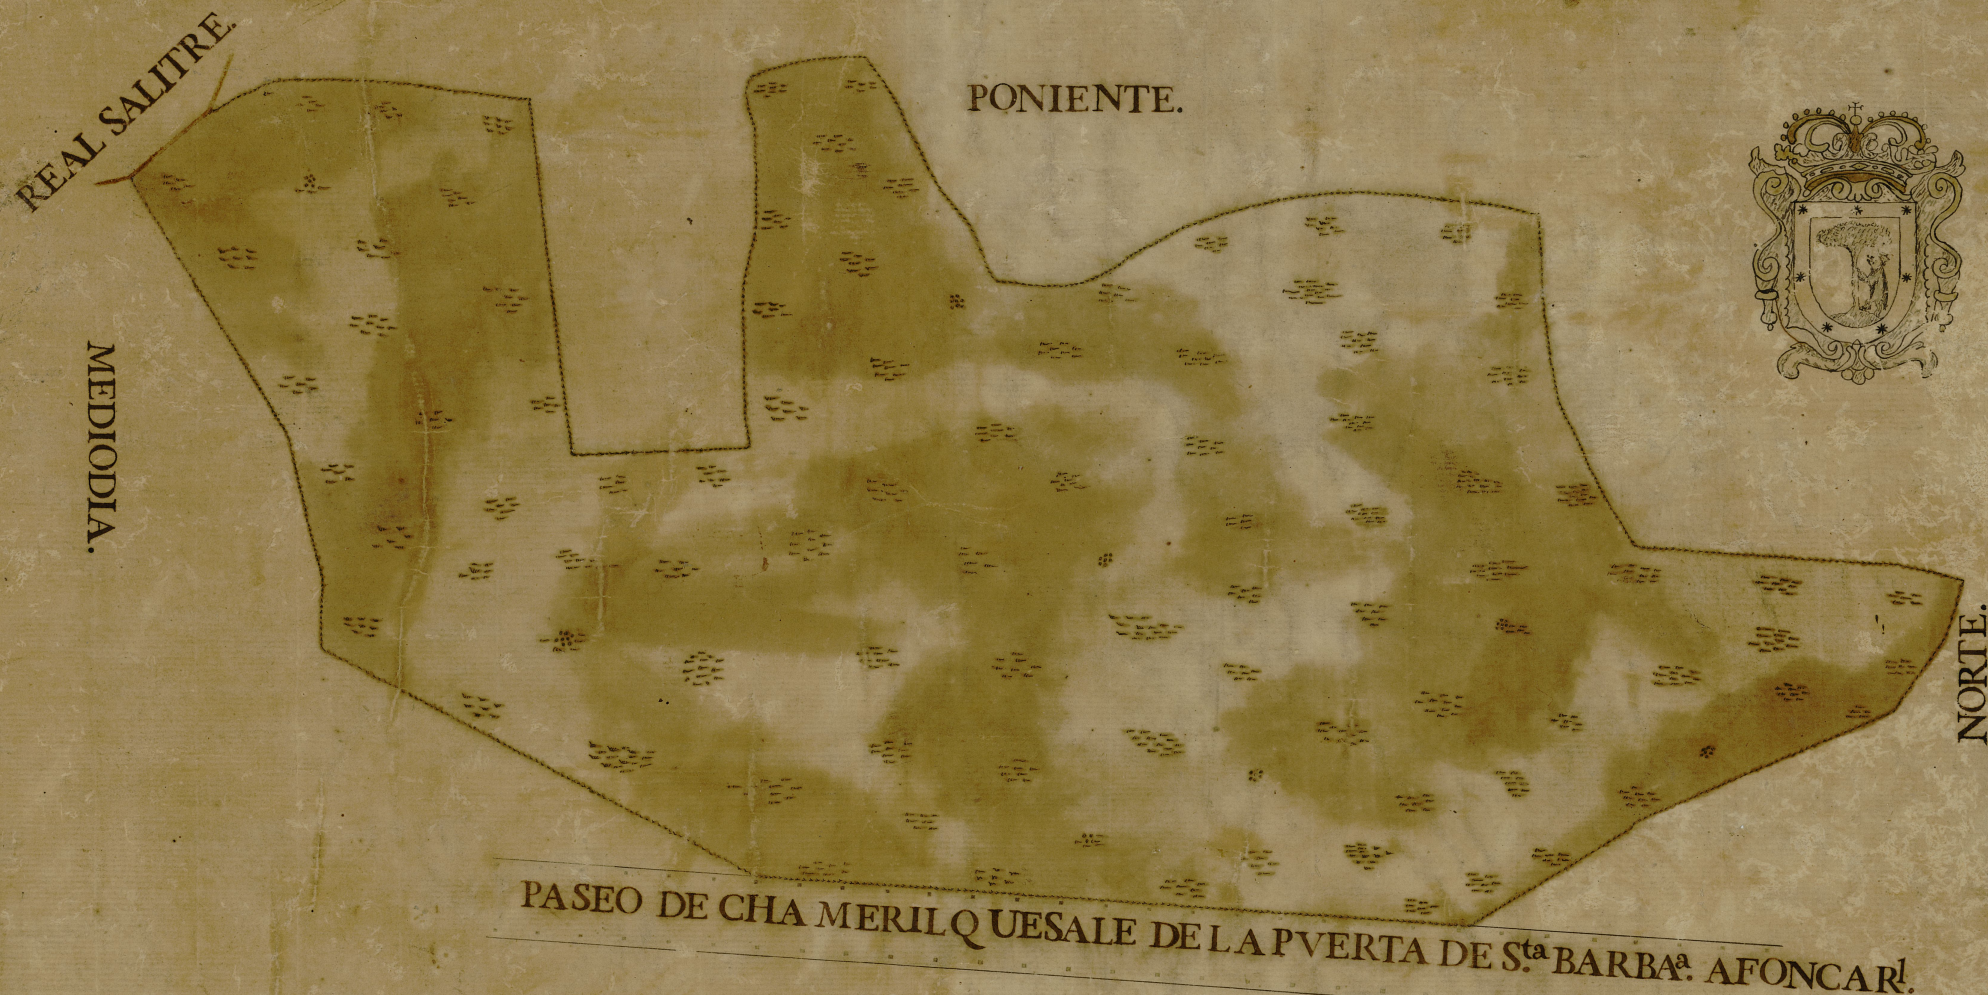

65
574

Ayuntamiento de Madrid

Escala de Estadales de Diez Pies y medio en quadro.

Simon Judas Cañizares
mm