


Croquis de la
Zona de Espectáculos
del
BUEN RETIRO

Escala de 1:1000

M. del Valle
1916

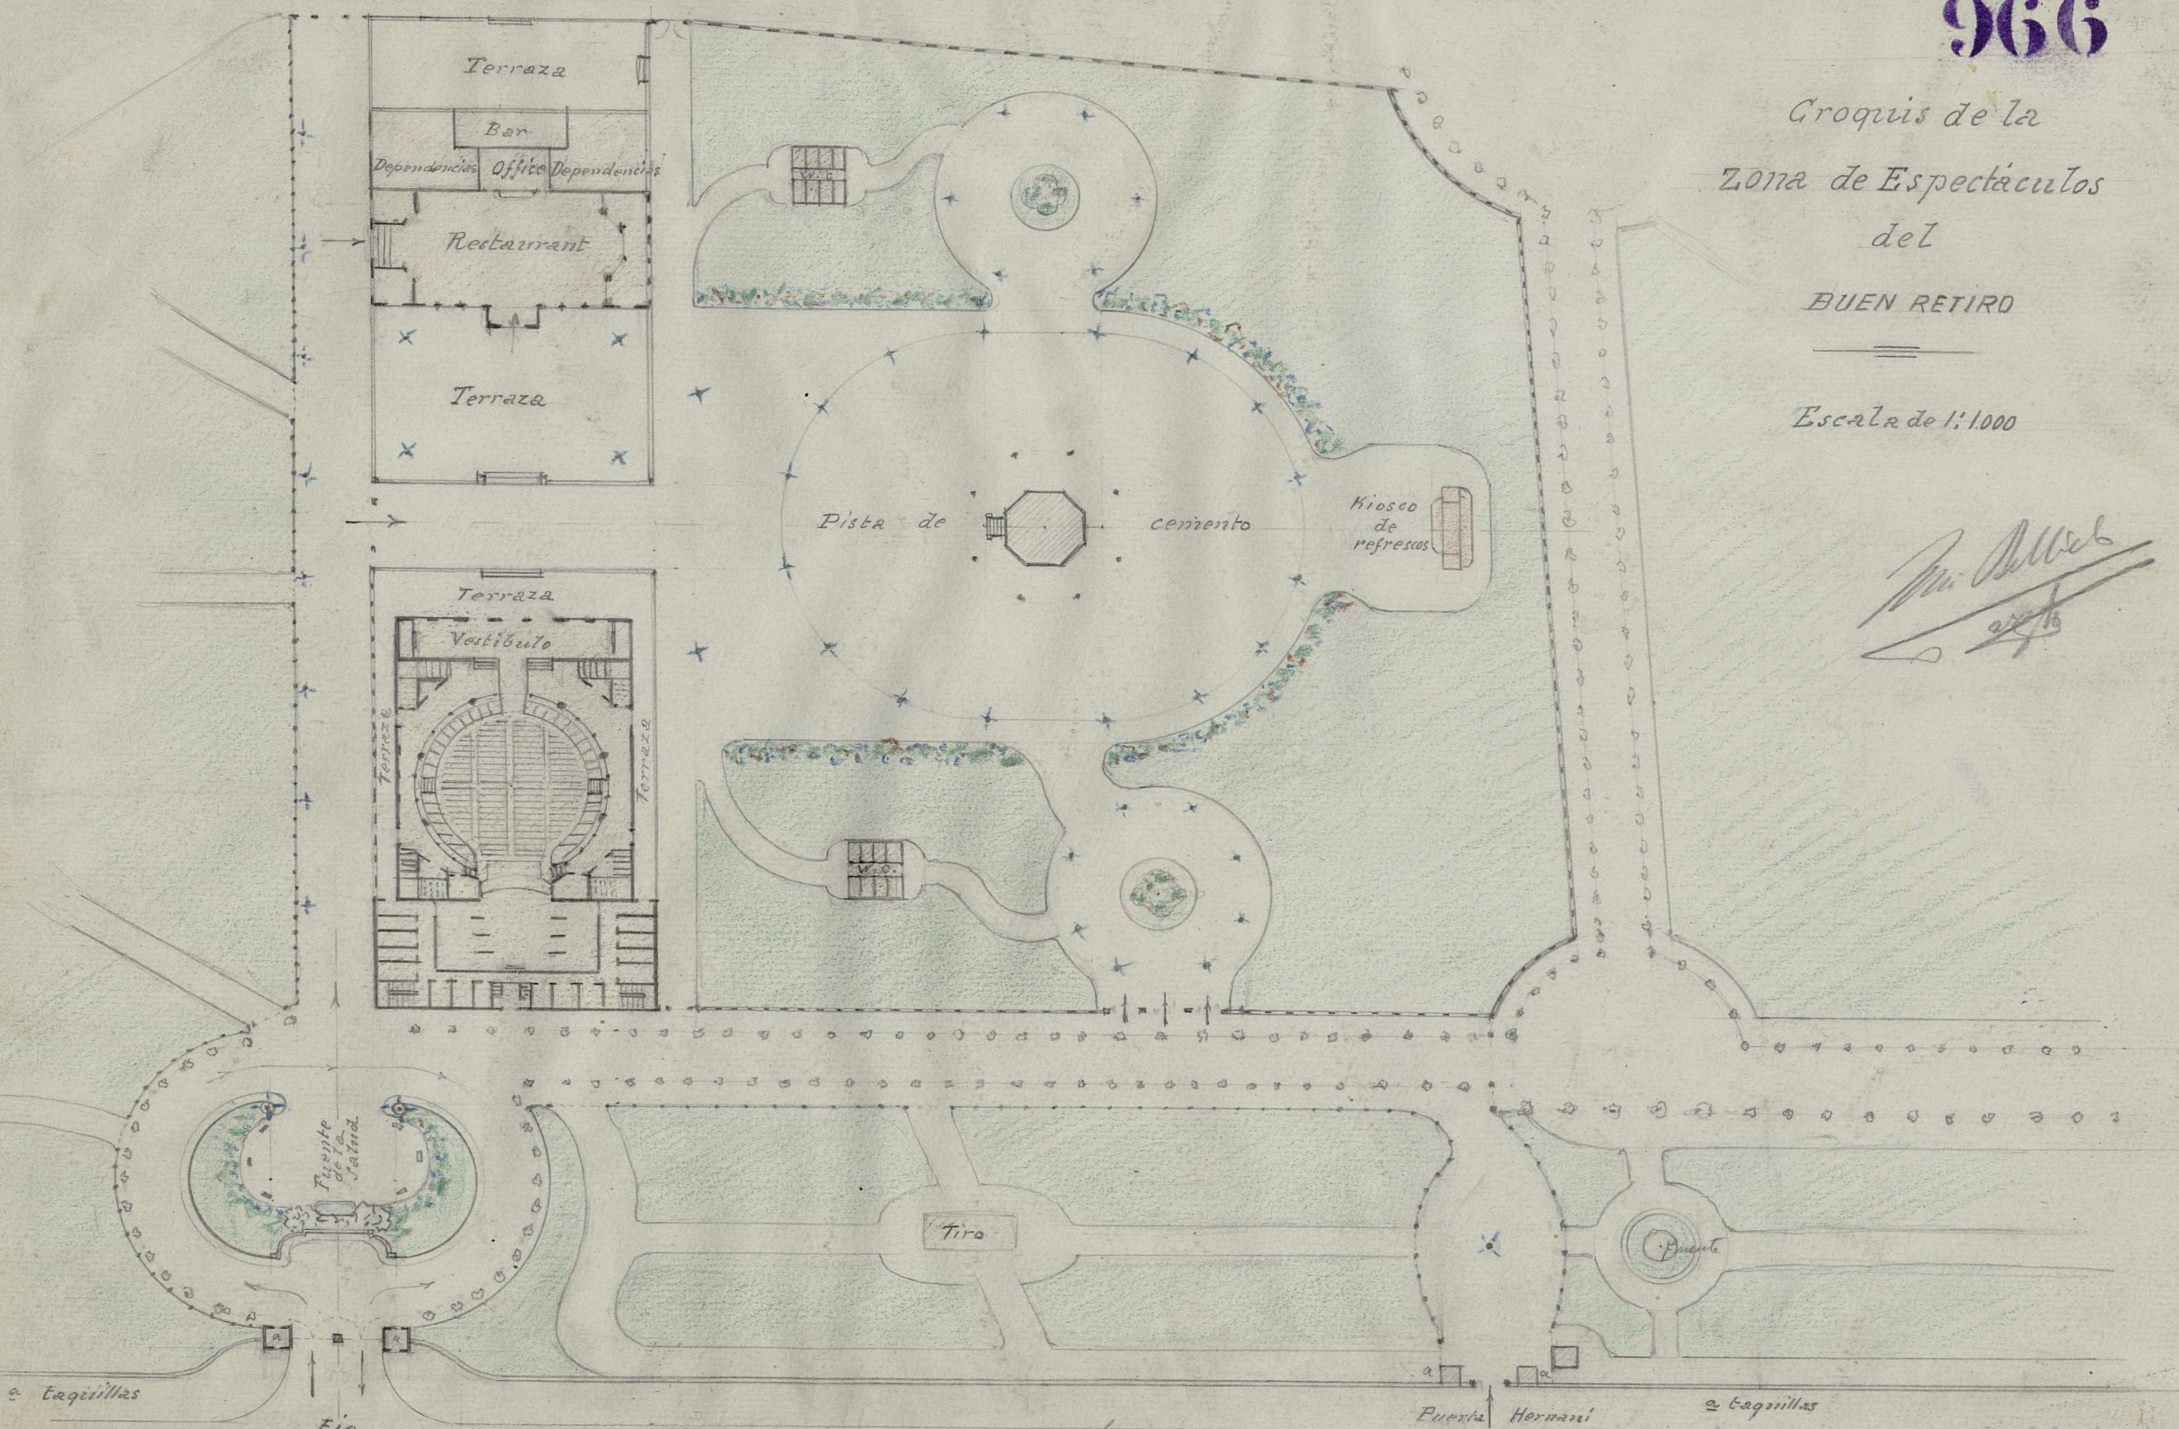

Eje
Calle de Velazquez

Calle de Alcalá

Puerta Hermosa