

Proyecto Necropolis del Este en Madrid. 1<sup>er</sup> Accesit. Arg<sup>tos</sup> D.E y D.F. Coello




- DESCRIPCION DE LA PLANTA.
- A. Gran plaza sin arbolado.
  - B. Puertas de la muralla principal.
  - C. Estancias por las fuentes de las galerías.
  - D. Edificio de depósitos.
  - E. Almacenes.
  - F. Oficinas de aduana.
  - G. Habitaciones principales.
  - H. Habitaciones de dependientes.
  - I. Estancia secundaria con habitaciones de quincas y almacenes.
  - J. Puertas de servicios especiales.
  - K. Capilla con sus dependencias.
  - L. Galerías de panteones de hombres célebres.
  - M. Zonas de panteones particulares.
  - N. 1<sup>ª</sup> Zona agrupación de entierros comunes y generalidad.
  - O. 2<sup>ª</sup> Zona agrupación de entierros comunes de concurrencias particulares.
  - P. 3<sup>ª</sup> Zona agrupación de la zona de entierros comunes generalidad.
  - Q. Deposito de alacena por el lado principal.
  - R. Deposito de alacena por el lado secundario.
  - S. Deposito de alacena de quincas y quincas.
  - T. Deposito de alacena de quincas y quincas.

Gonzalo Langa Foto

Planta General  
Ayuntamiento de Madrid



Proyecto. Necrópolis del Este en Madrid. 1.<sup>er</sup> Apéndice. Arg<sup>tos</sup> D.F. y D.F. Coello

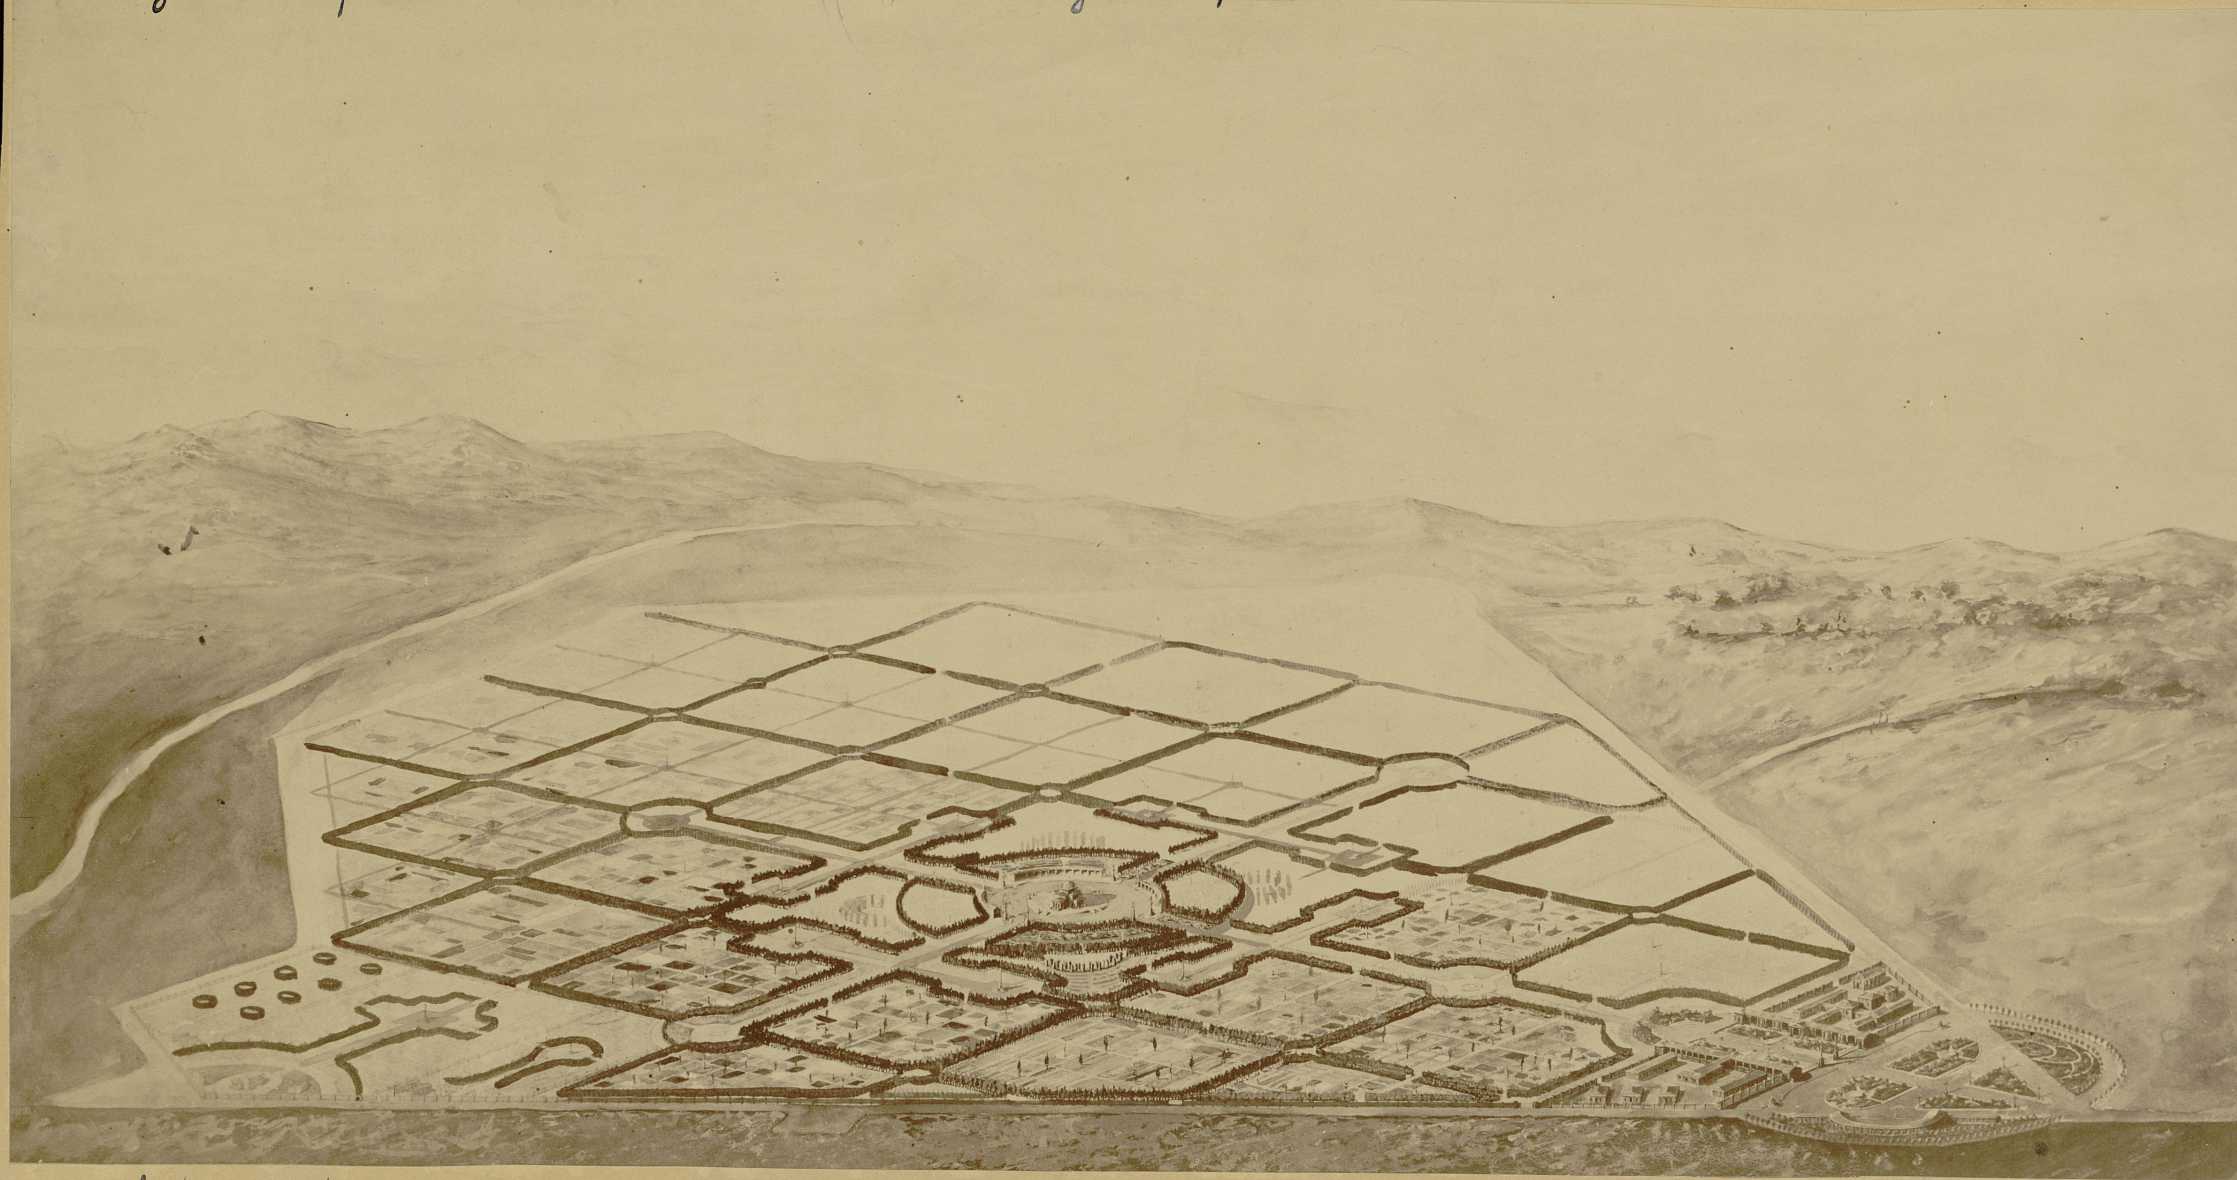


Gonzalo Langa. Fot<sup>o</sup>

Proyecto de una vista panorámica

Ayuntamiento de Madrid



# Proyecto. Necrópolis del Este en Madrid. 1er Accésit = Arg<sup>tos</sup>. D. E y D. F. Coello

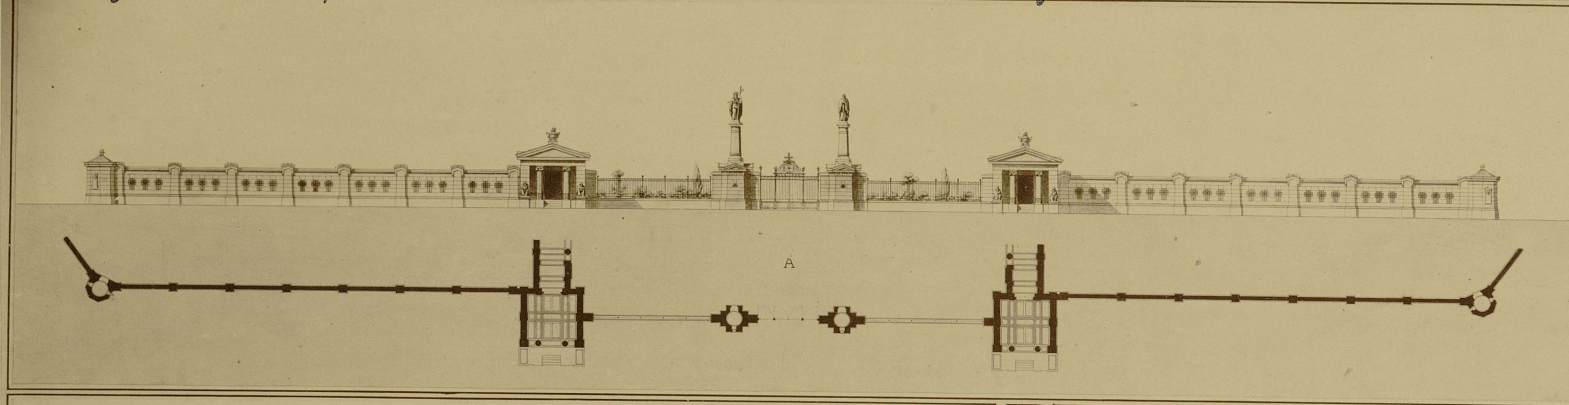




EXPLICACION

E PLANTA Y ALZADO DEL MURO DE CERRAMIENTO EN UN PUNTO DONDE HAY UNA RED DE DEFUQUE.

F ALZADO DEL MURO EN EL MISMO PUNTO.

G SECCION DEL MURO EN EL MISMO PUNTO.

Escala de 100

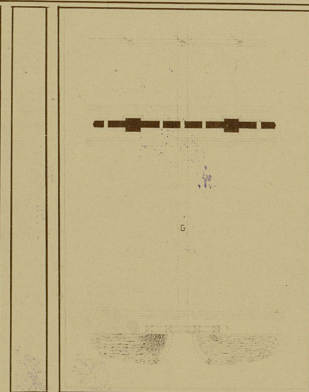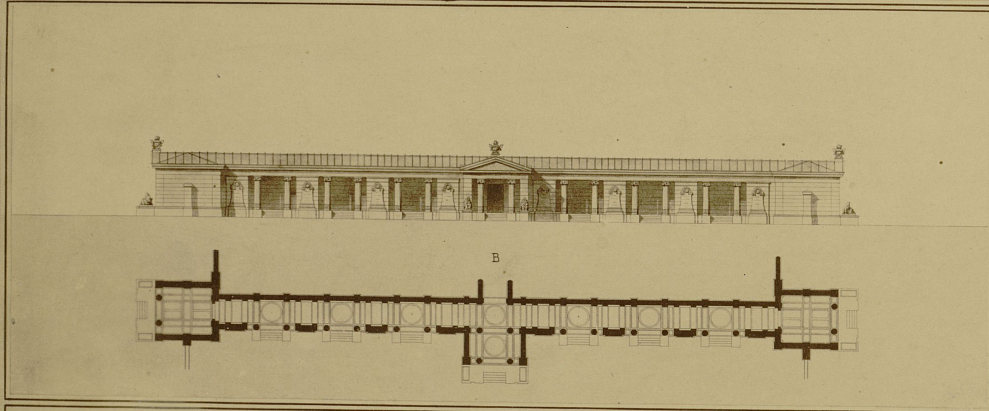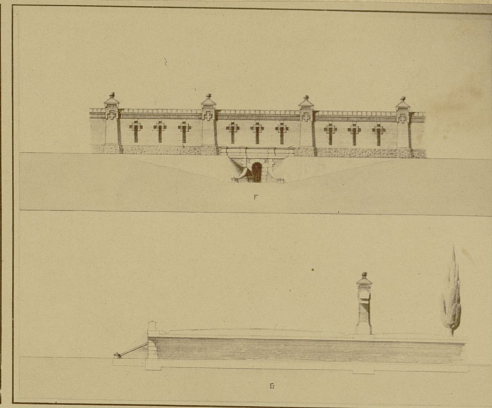

EXPLICACION


A PLANTA Y ALZADO DE LA FACHADA PRINCIPAL O DEL INGRESO.

B PLANTA Y ALZADO DE LAS GALLERIAS LATERALES DEL INGRESO.

C PLANTA GENERAL DE LA CAPILLA Y GALLERIAS DE PANTOONES DE HOMAJES CELEBRES.

D ALZADO DE LA CAPILLA Y GALLERIAS DE PANTOONES DE HOMAJES CELEBRES.

Escala de 100

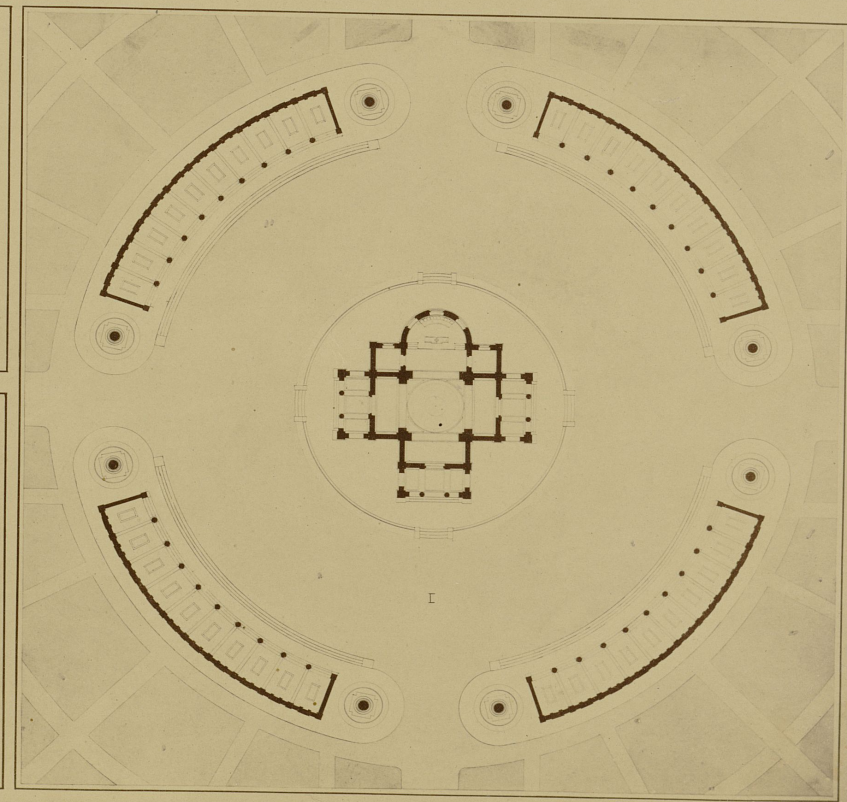

gonzalo y Langa. Foto.

alzados