


173

Plano del pósito
de los Peliceros


Plano general de la Posicion conocida con el nombre
del Salitre sita extramuros de la puerta de Atocha.

B-35-21

181

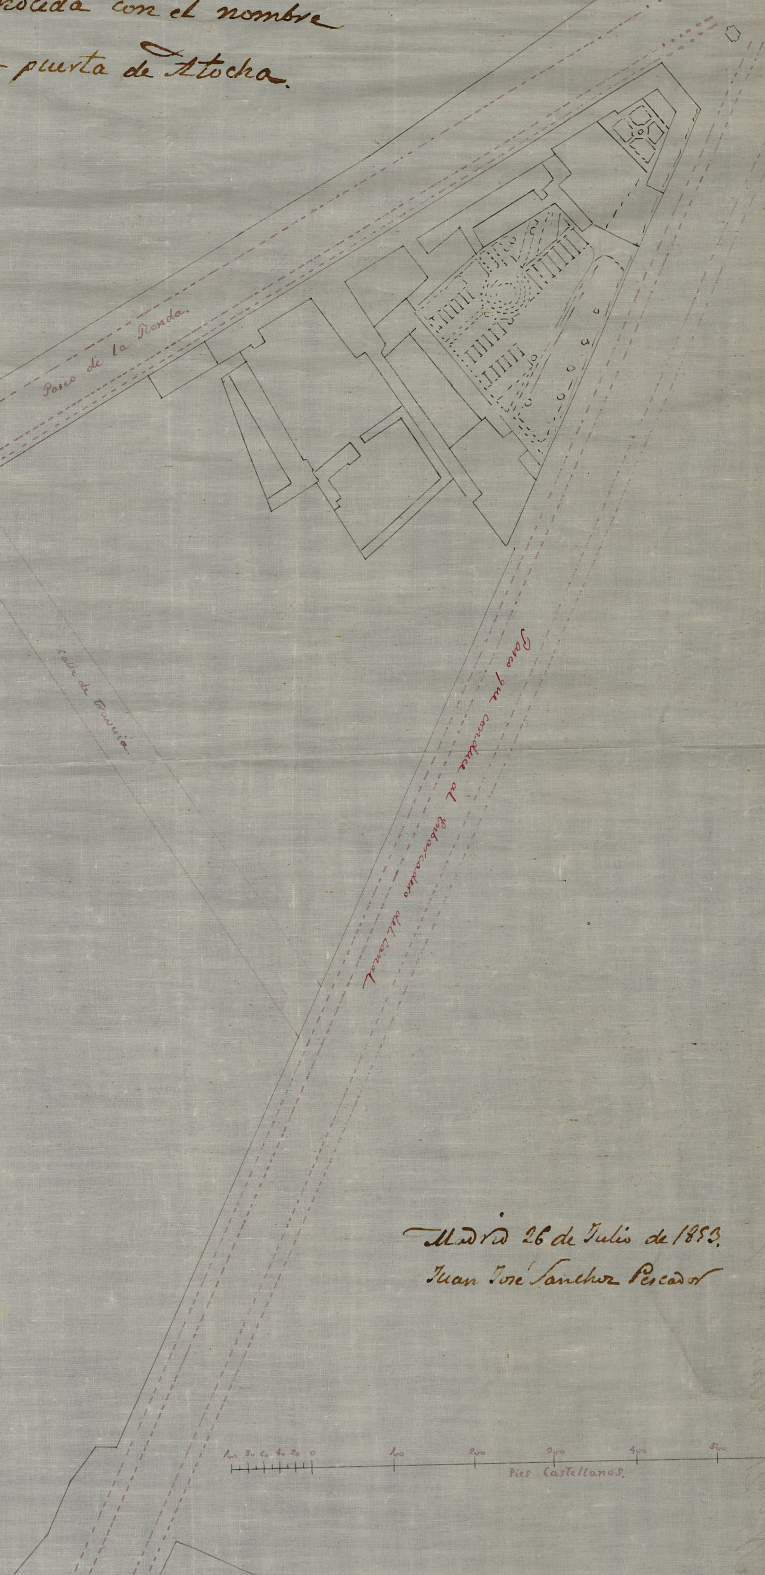

Madrid 26 de Julio de 1858.
Juan Jose Sanchez Pardo

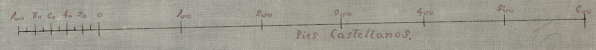

173