


Area para el mercado publico que se proyecta en la Plazuela de la Cebada.

B-32-33

P

164

Ayuntamiento de Madrid

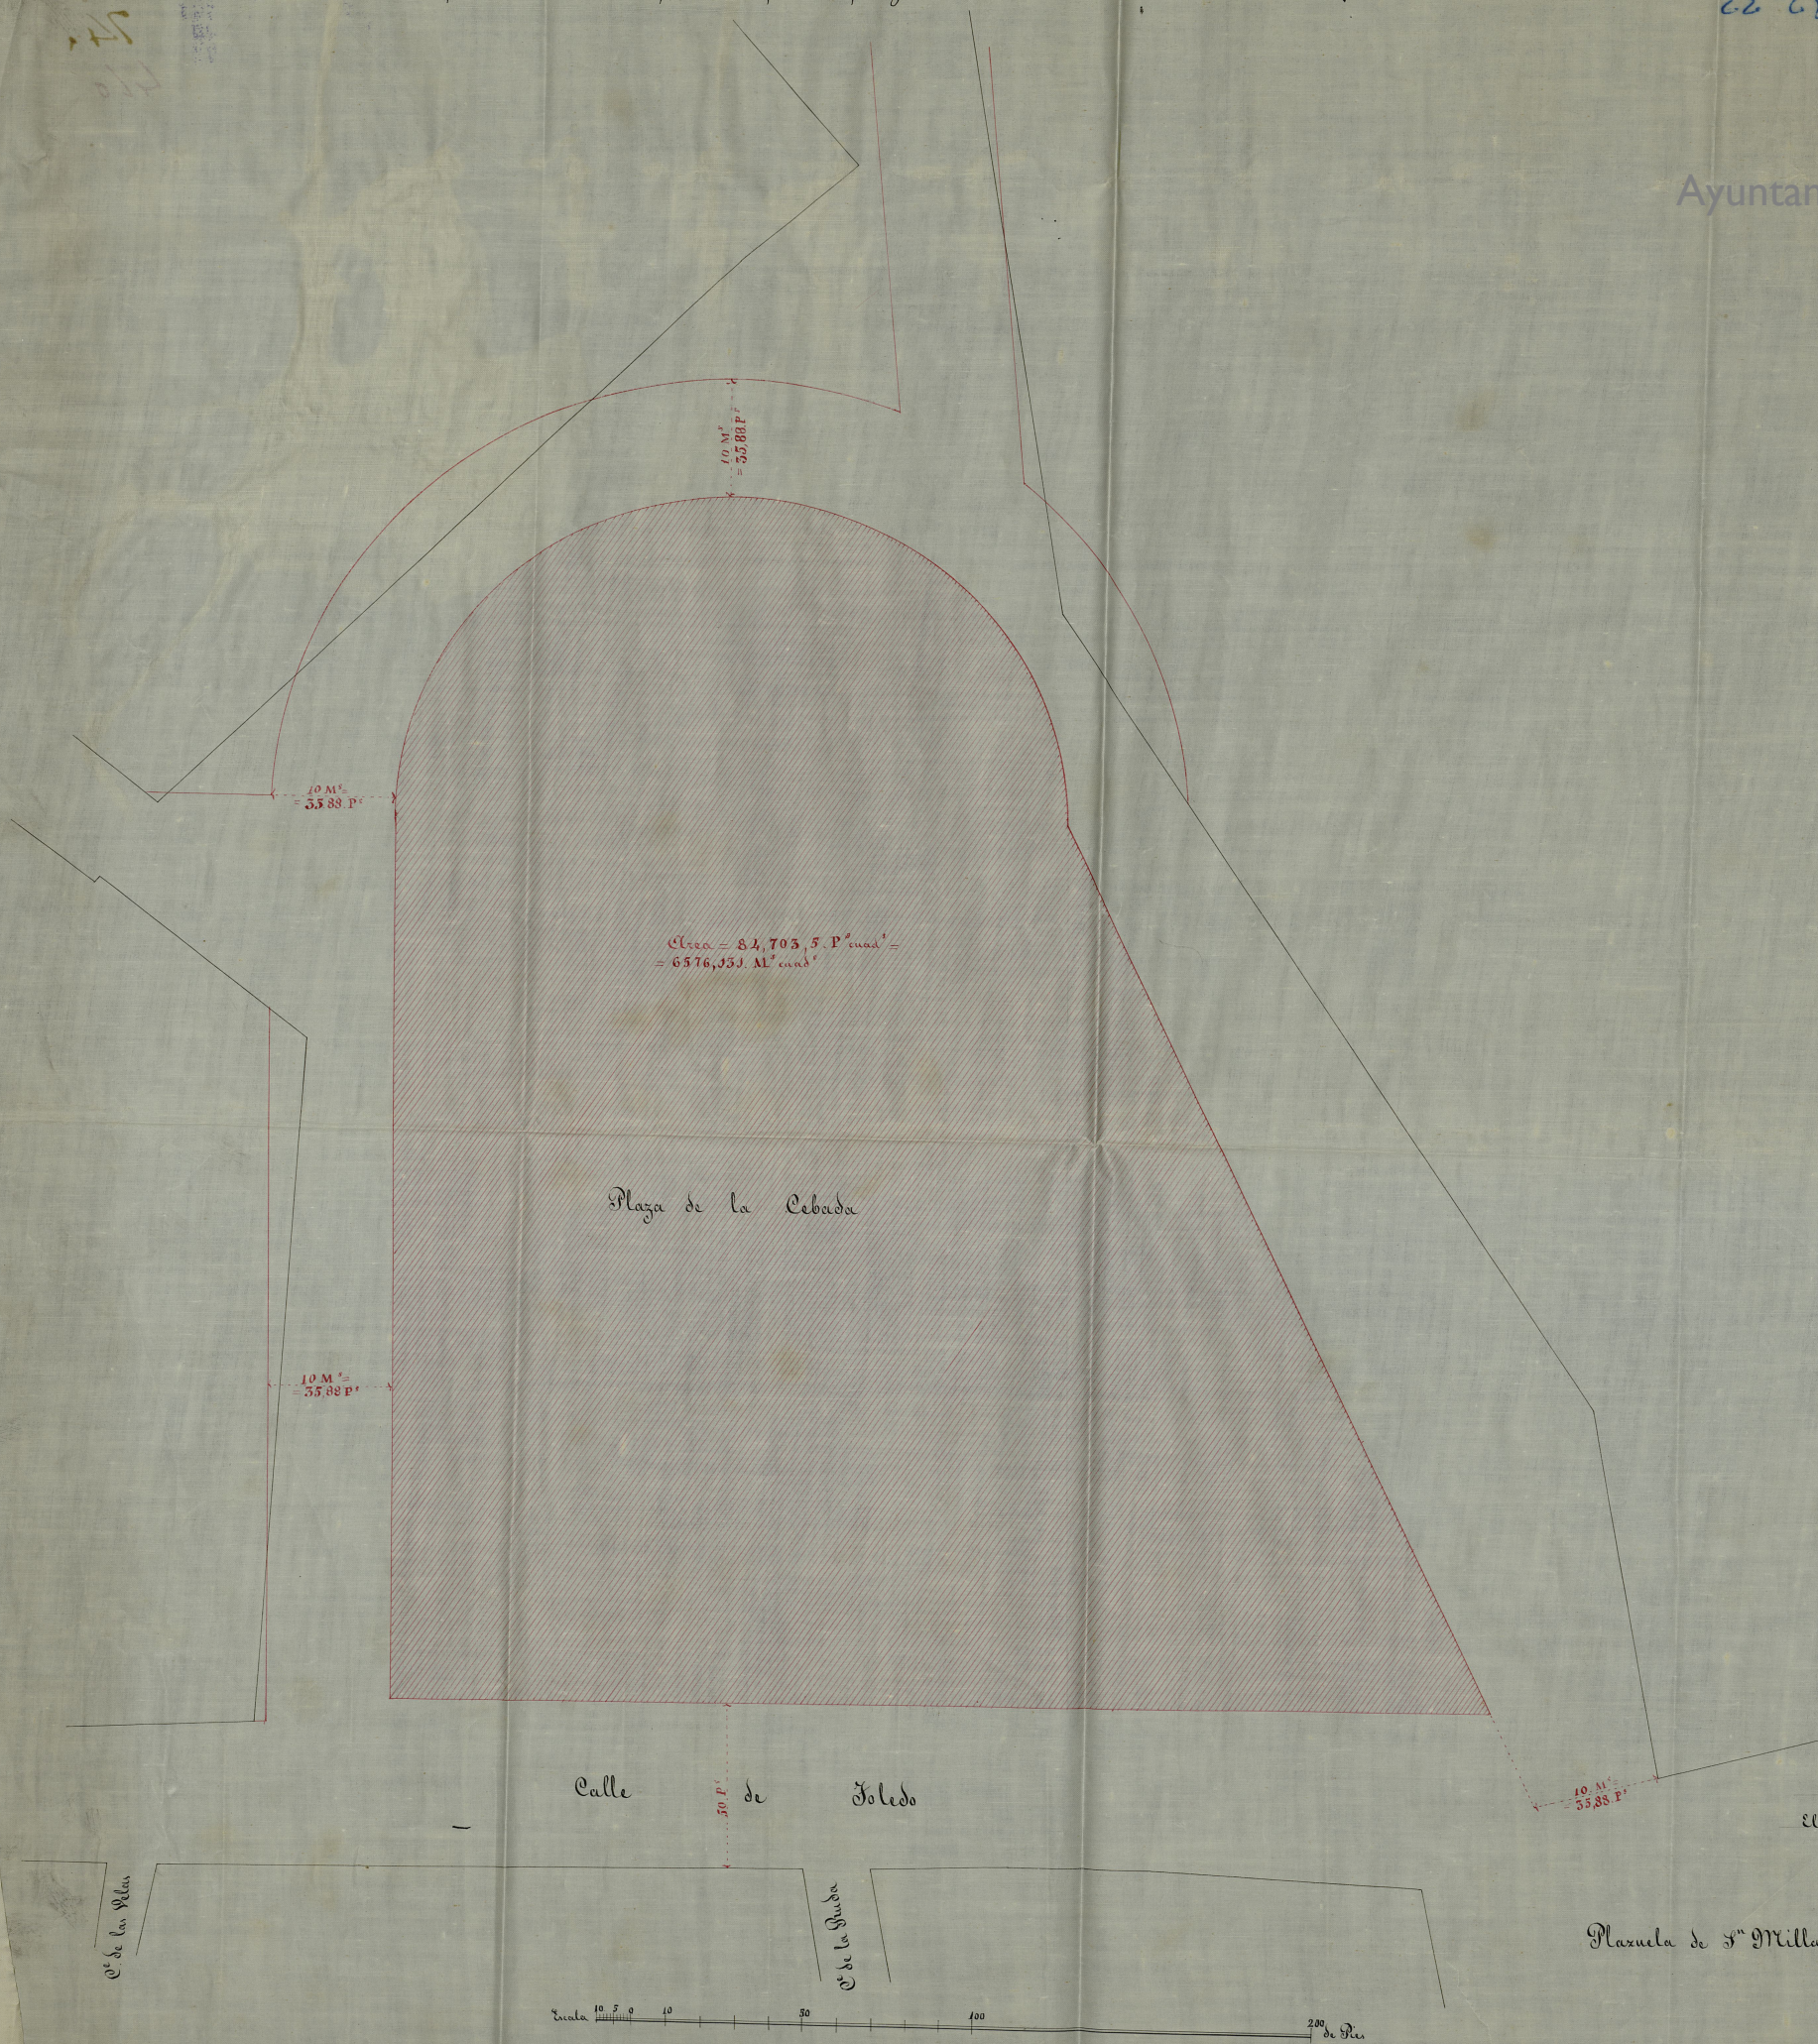

0,19-1-33



Madrid 11 de Marzo de 1864
El Arquitecto Decano. Jefe de esta Oficina
Agustín Pardo

Plazuela de S^{ta} Millan