


# PERFILES longitudinales.

Plano de referencia general.

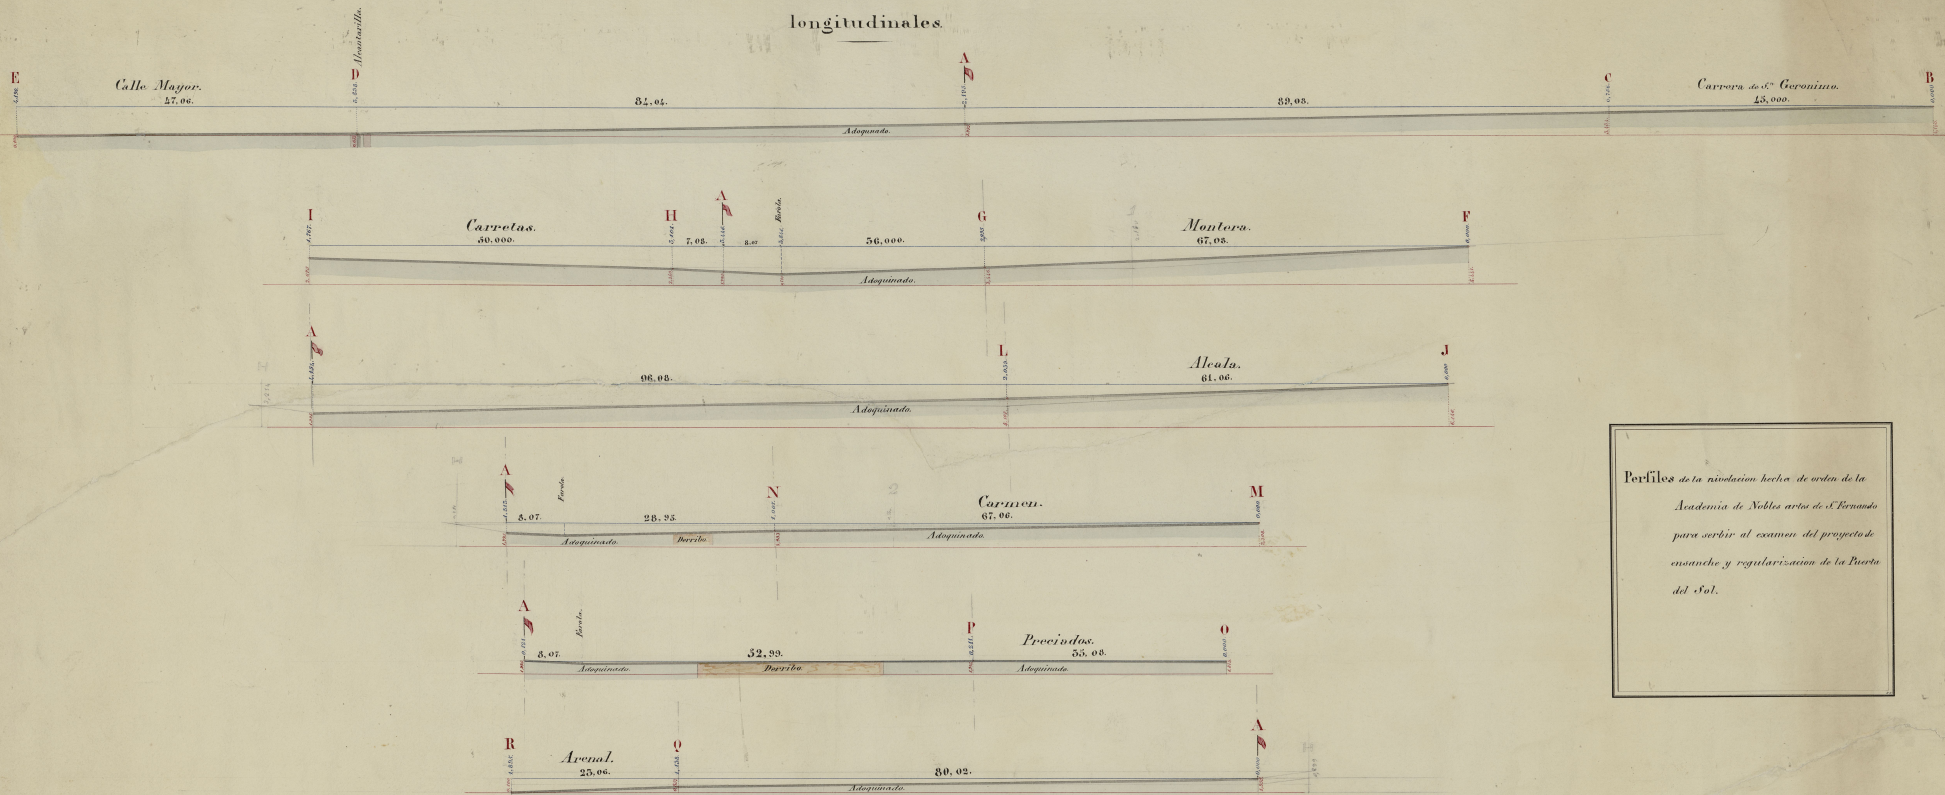

Perfiles de la nivelacion hecha de orden de la  
Academia de Nobles artes de S. Fernando  
para servir al examen del proyecto de  
manejo y regularizacion de la Puerta  
del Sol.

Plano de nivel general.



Madrid 15 de Febrero de 1855.

Juan Pedro Goyen  
Francisco Sanchez Valdes  
Adolfo Alvarez

