PROYECTO DE CASA EN LA CALLE DEL CISNE Nº 33- DE DON JAVIER BERMEJILLO.

FACHADA OESTE.

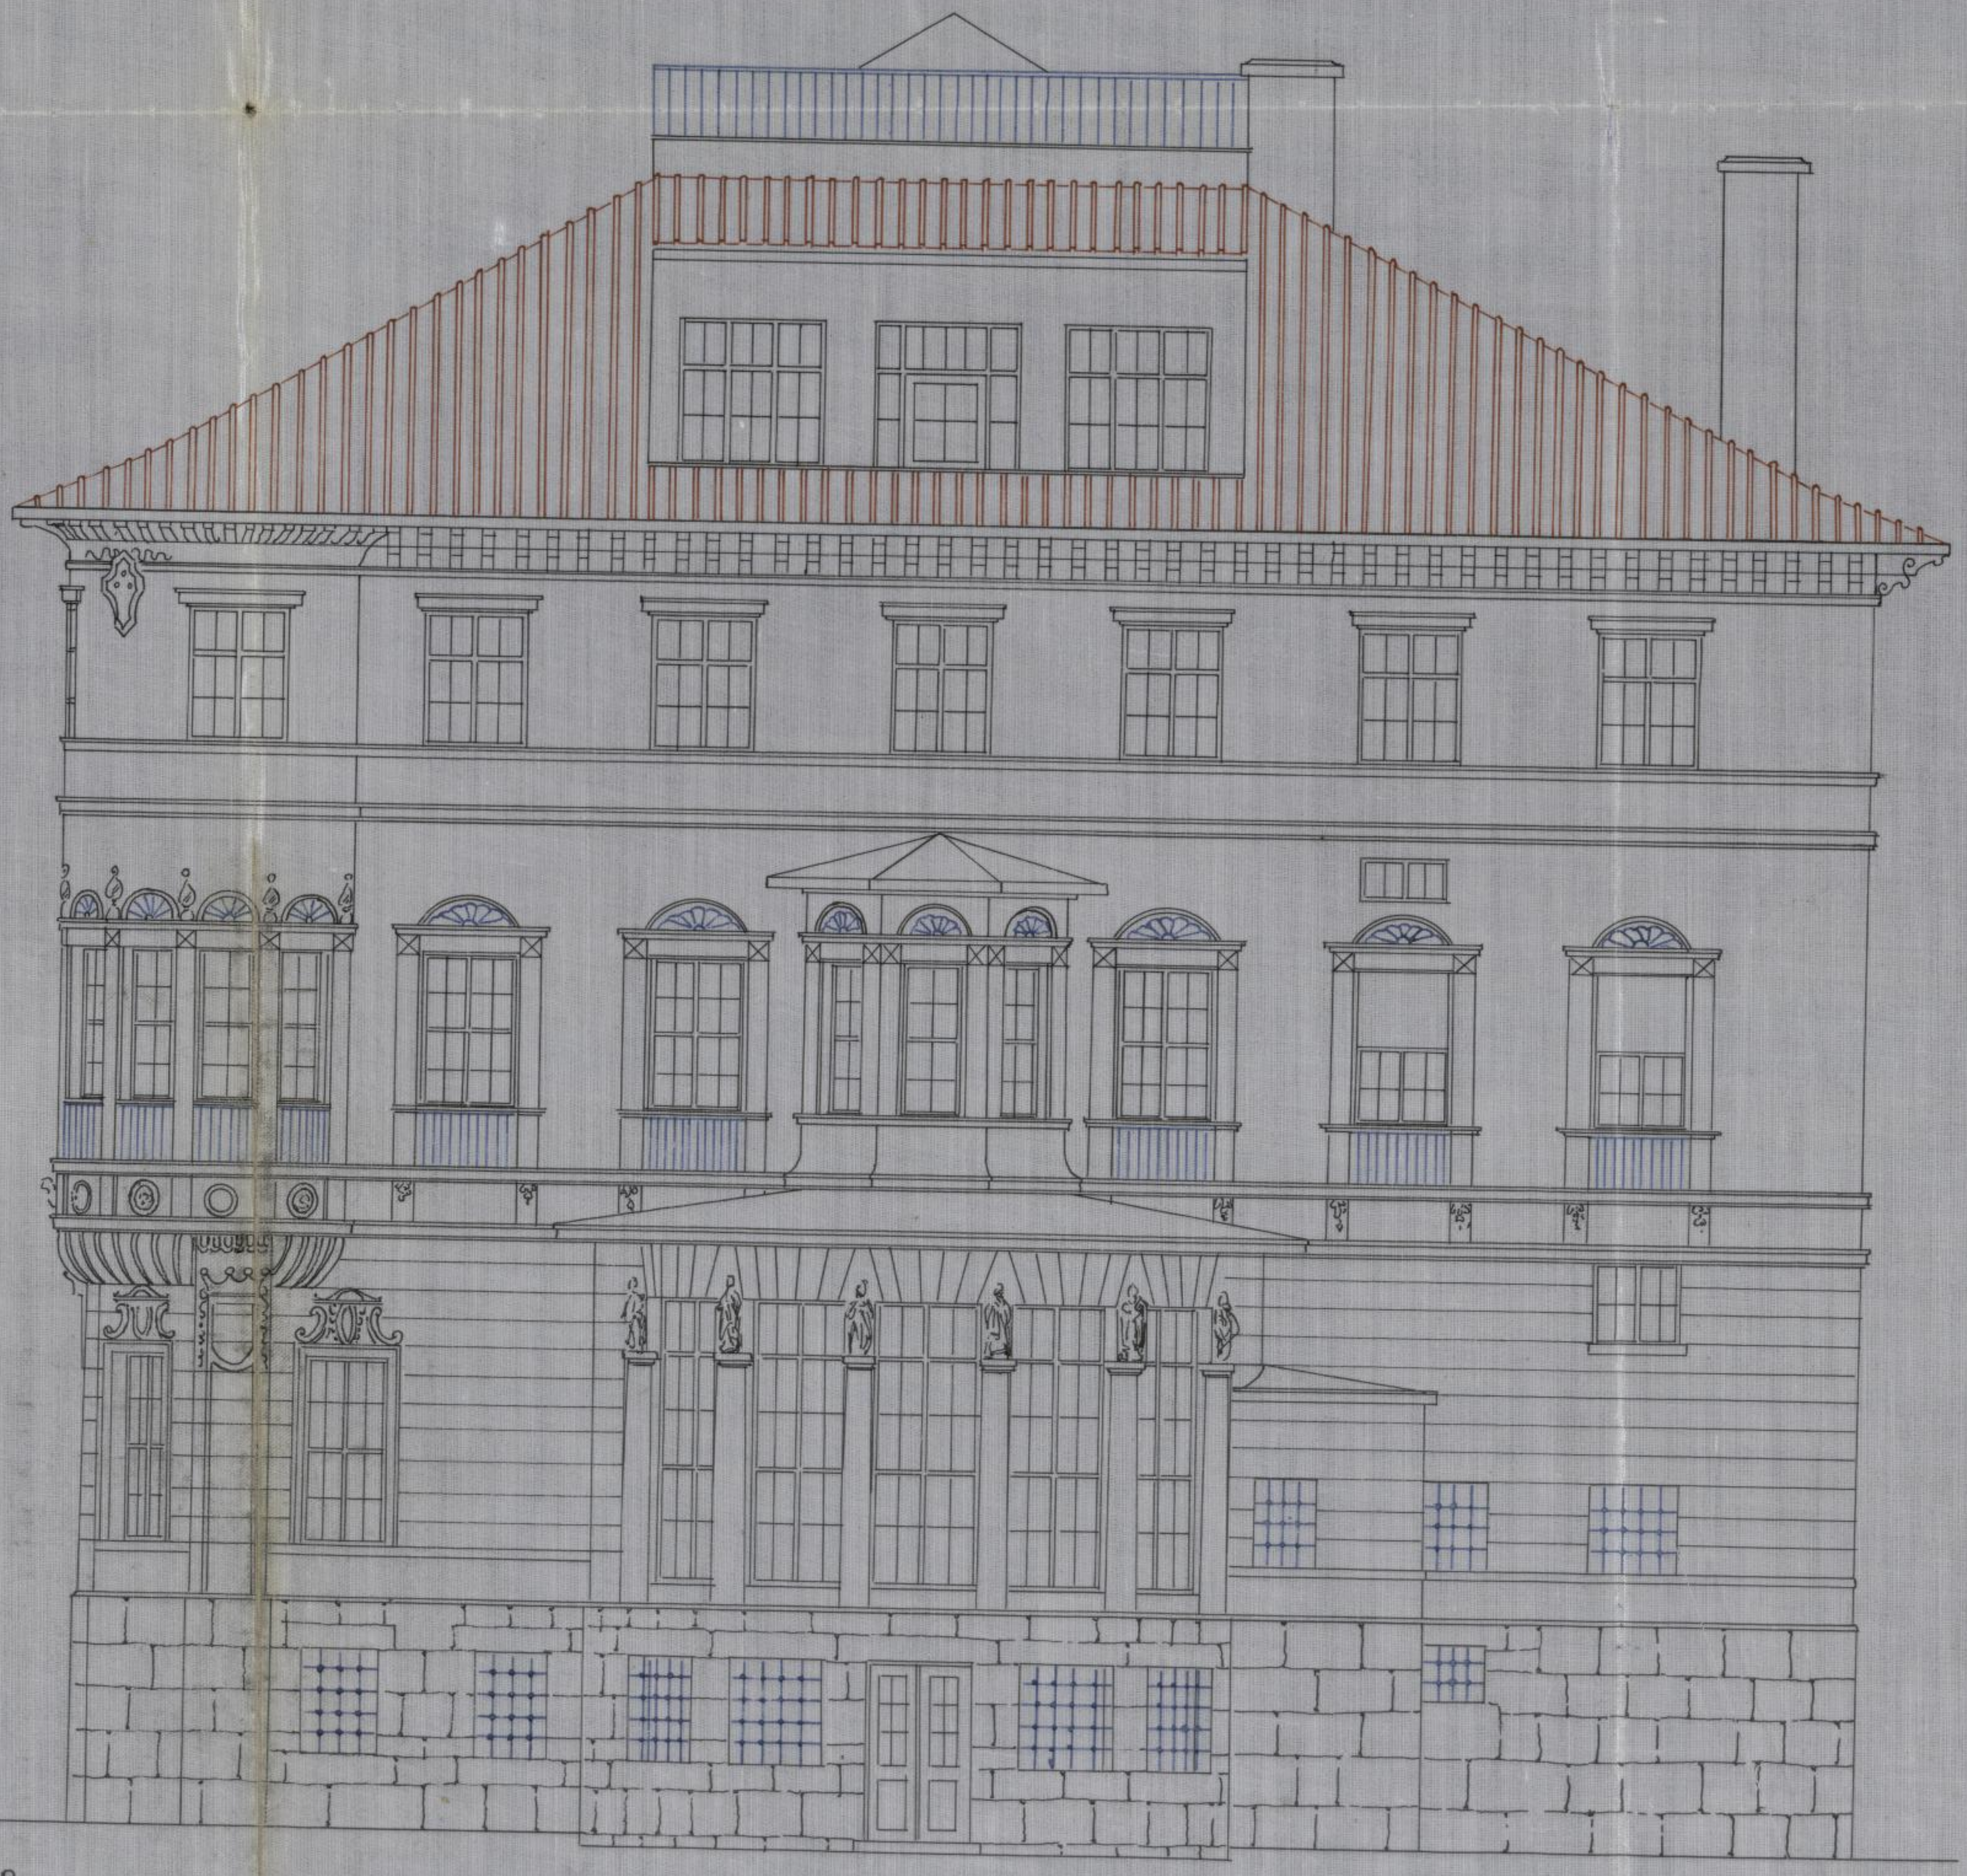

ESCALA 1:100.

Madrid 14 Febrero 1913

EL ARQUITECTO,

ESPECIAL-MOVIL 10 CENTIMOS

PROYECTO DE CASA
EN LA CALLE DEL
CISNE Nº 33 - DE DON
JAVIER BERMEJILLO.

SECCION.

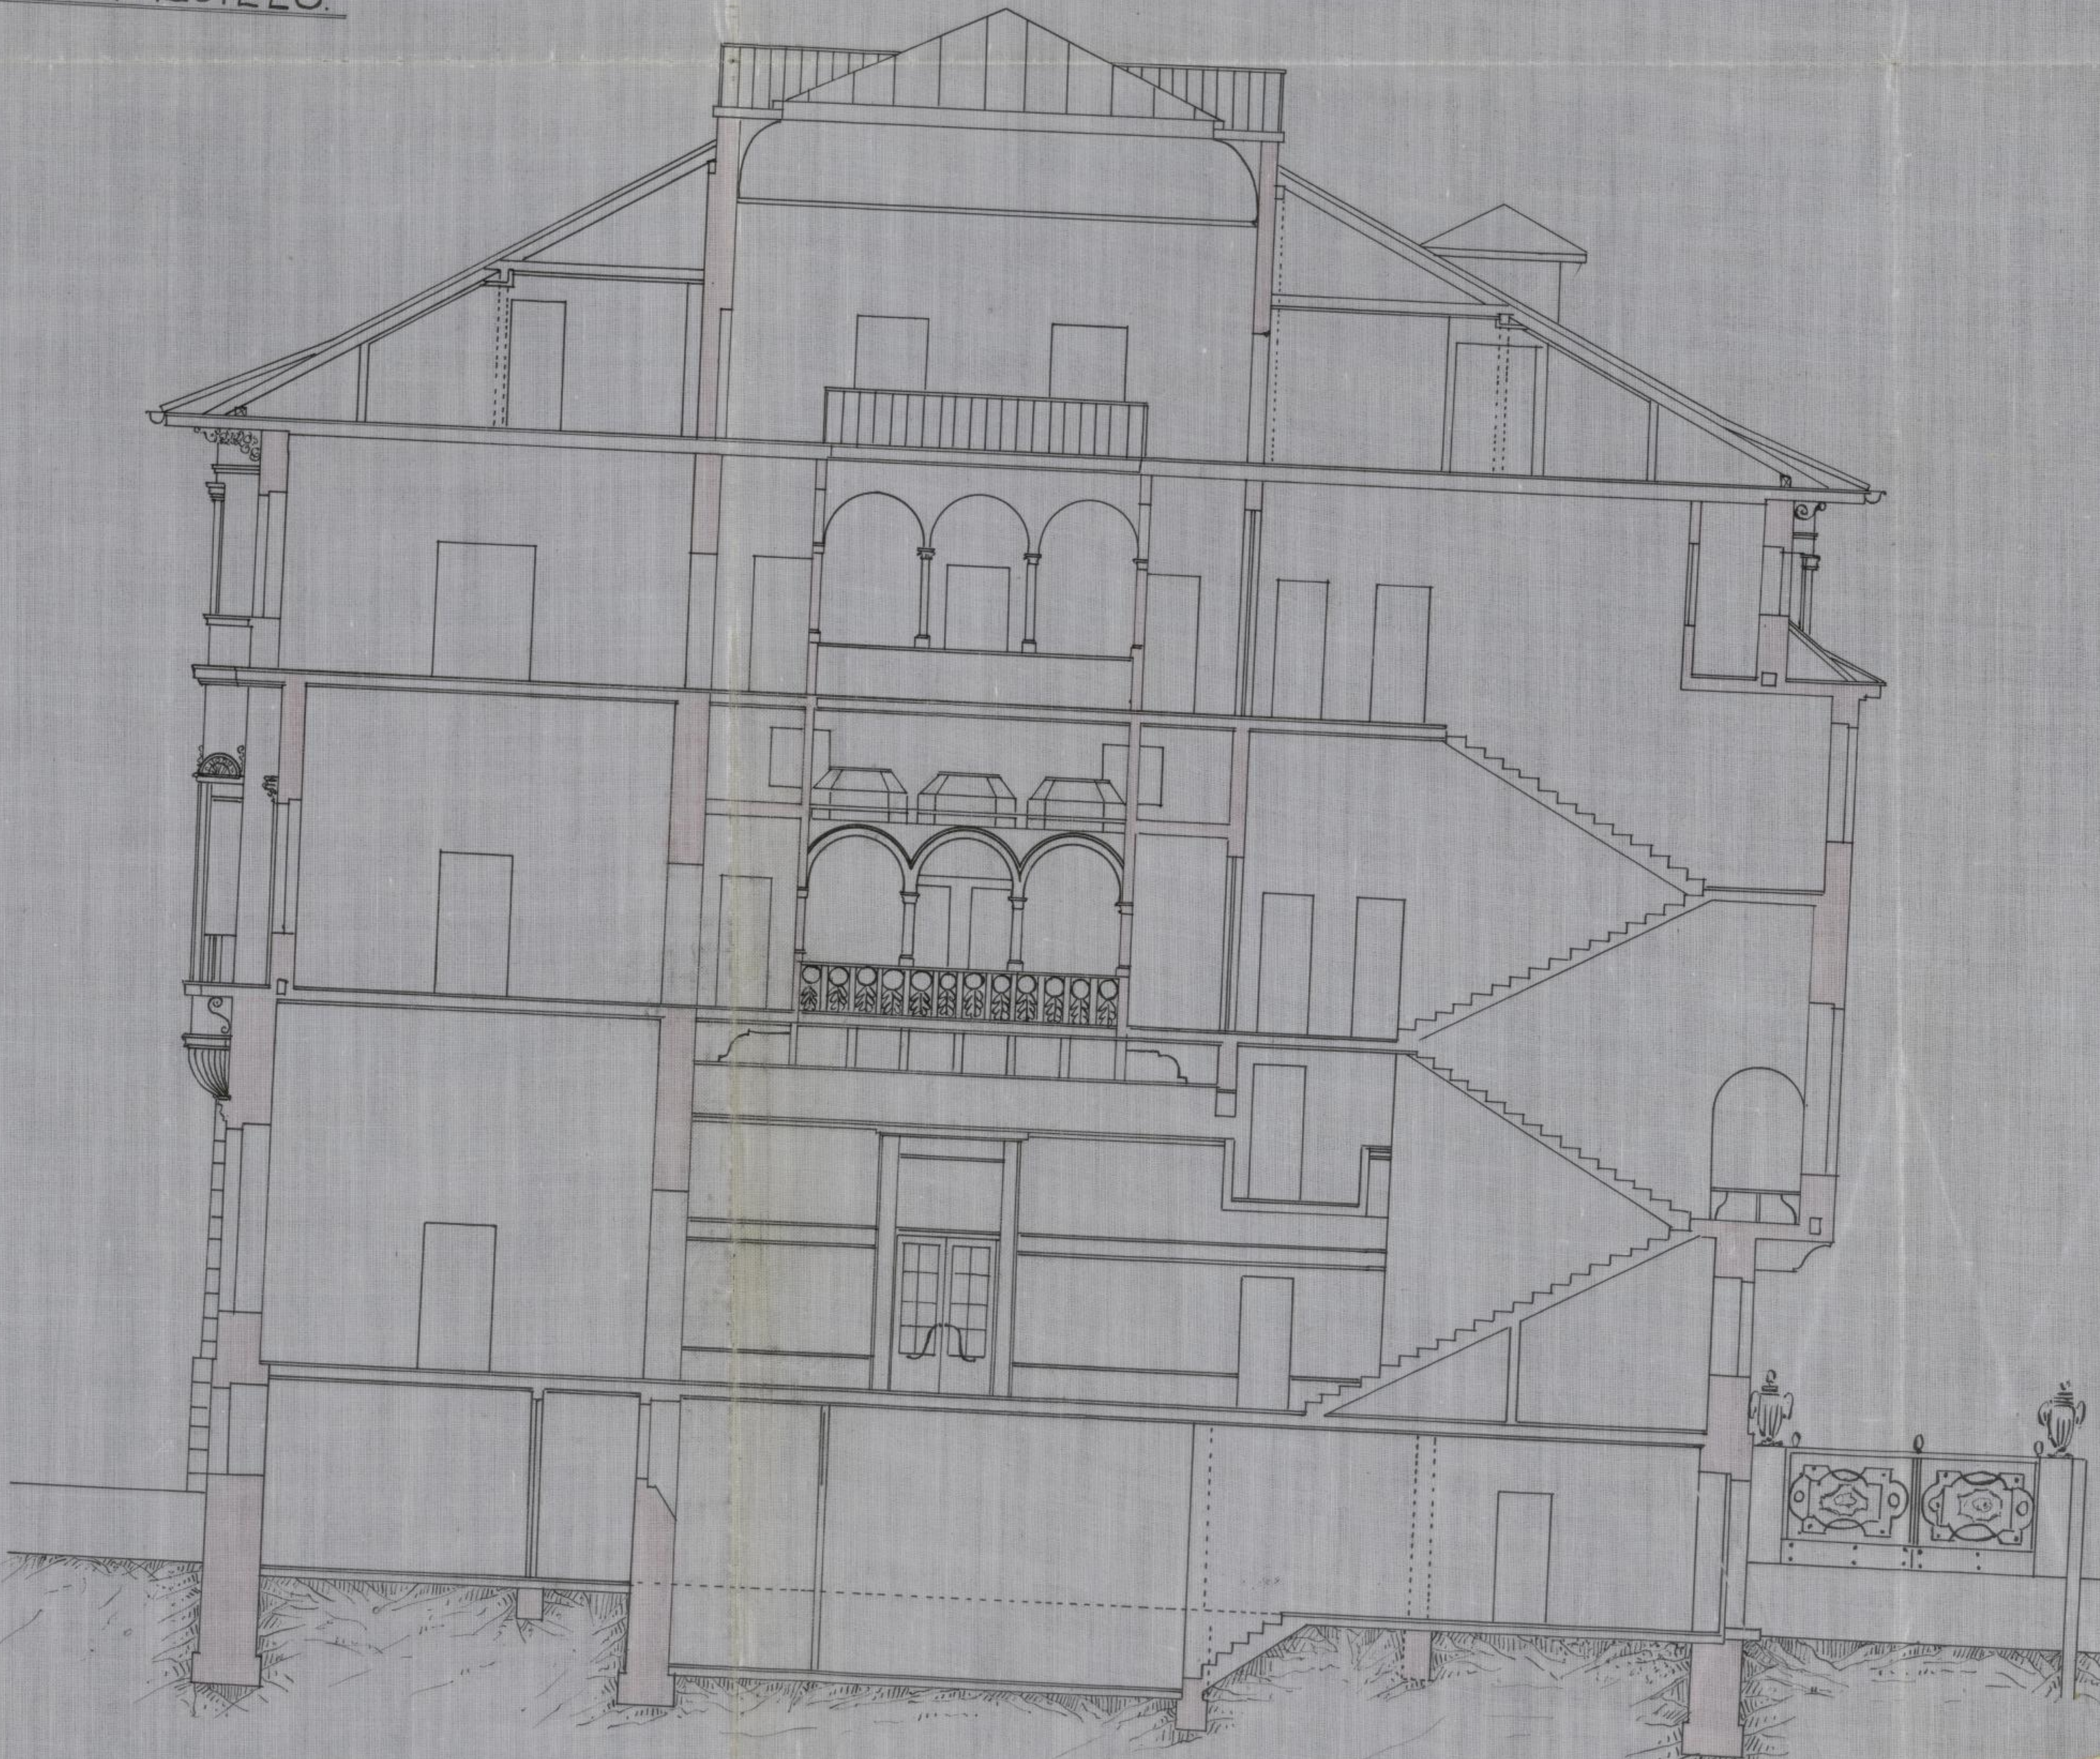

ESCALA 1:100.

Madrid 14 Febrero 1913
El ARQUITECTO,

ESPECIAL-MOVIL
10 CENTIMOS

PROYECTO DE CASA EN LA CALLE DEL CISNE Nº 33 - DE DON JAVIER BERMEJILLO

PLANTA PRINCIPAL.

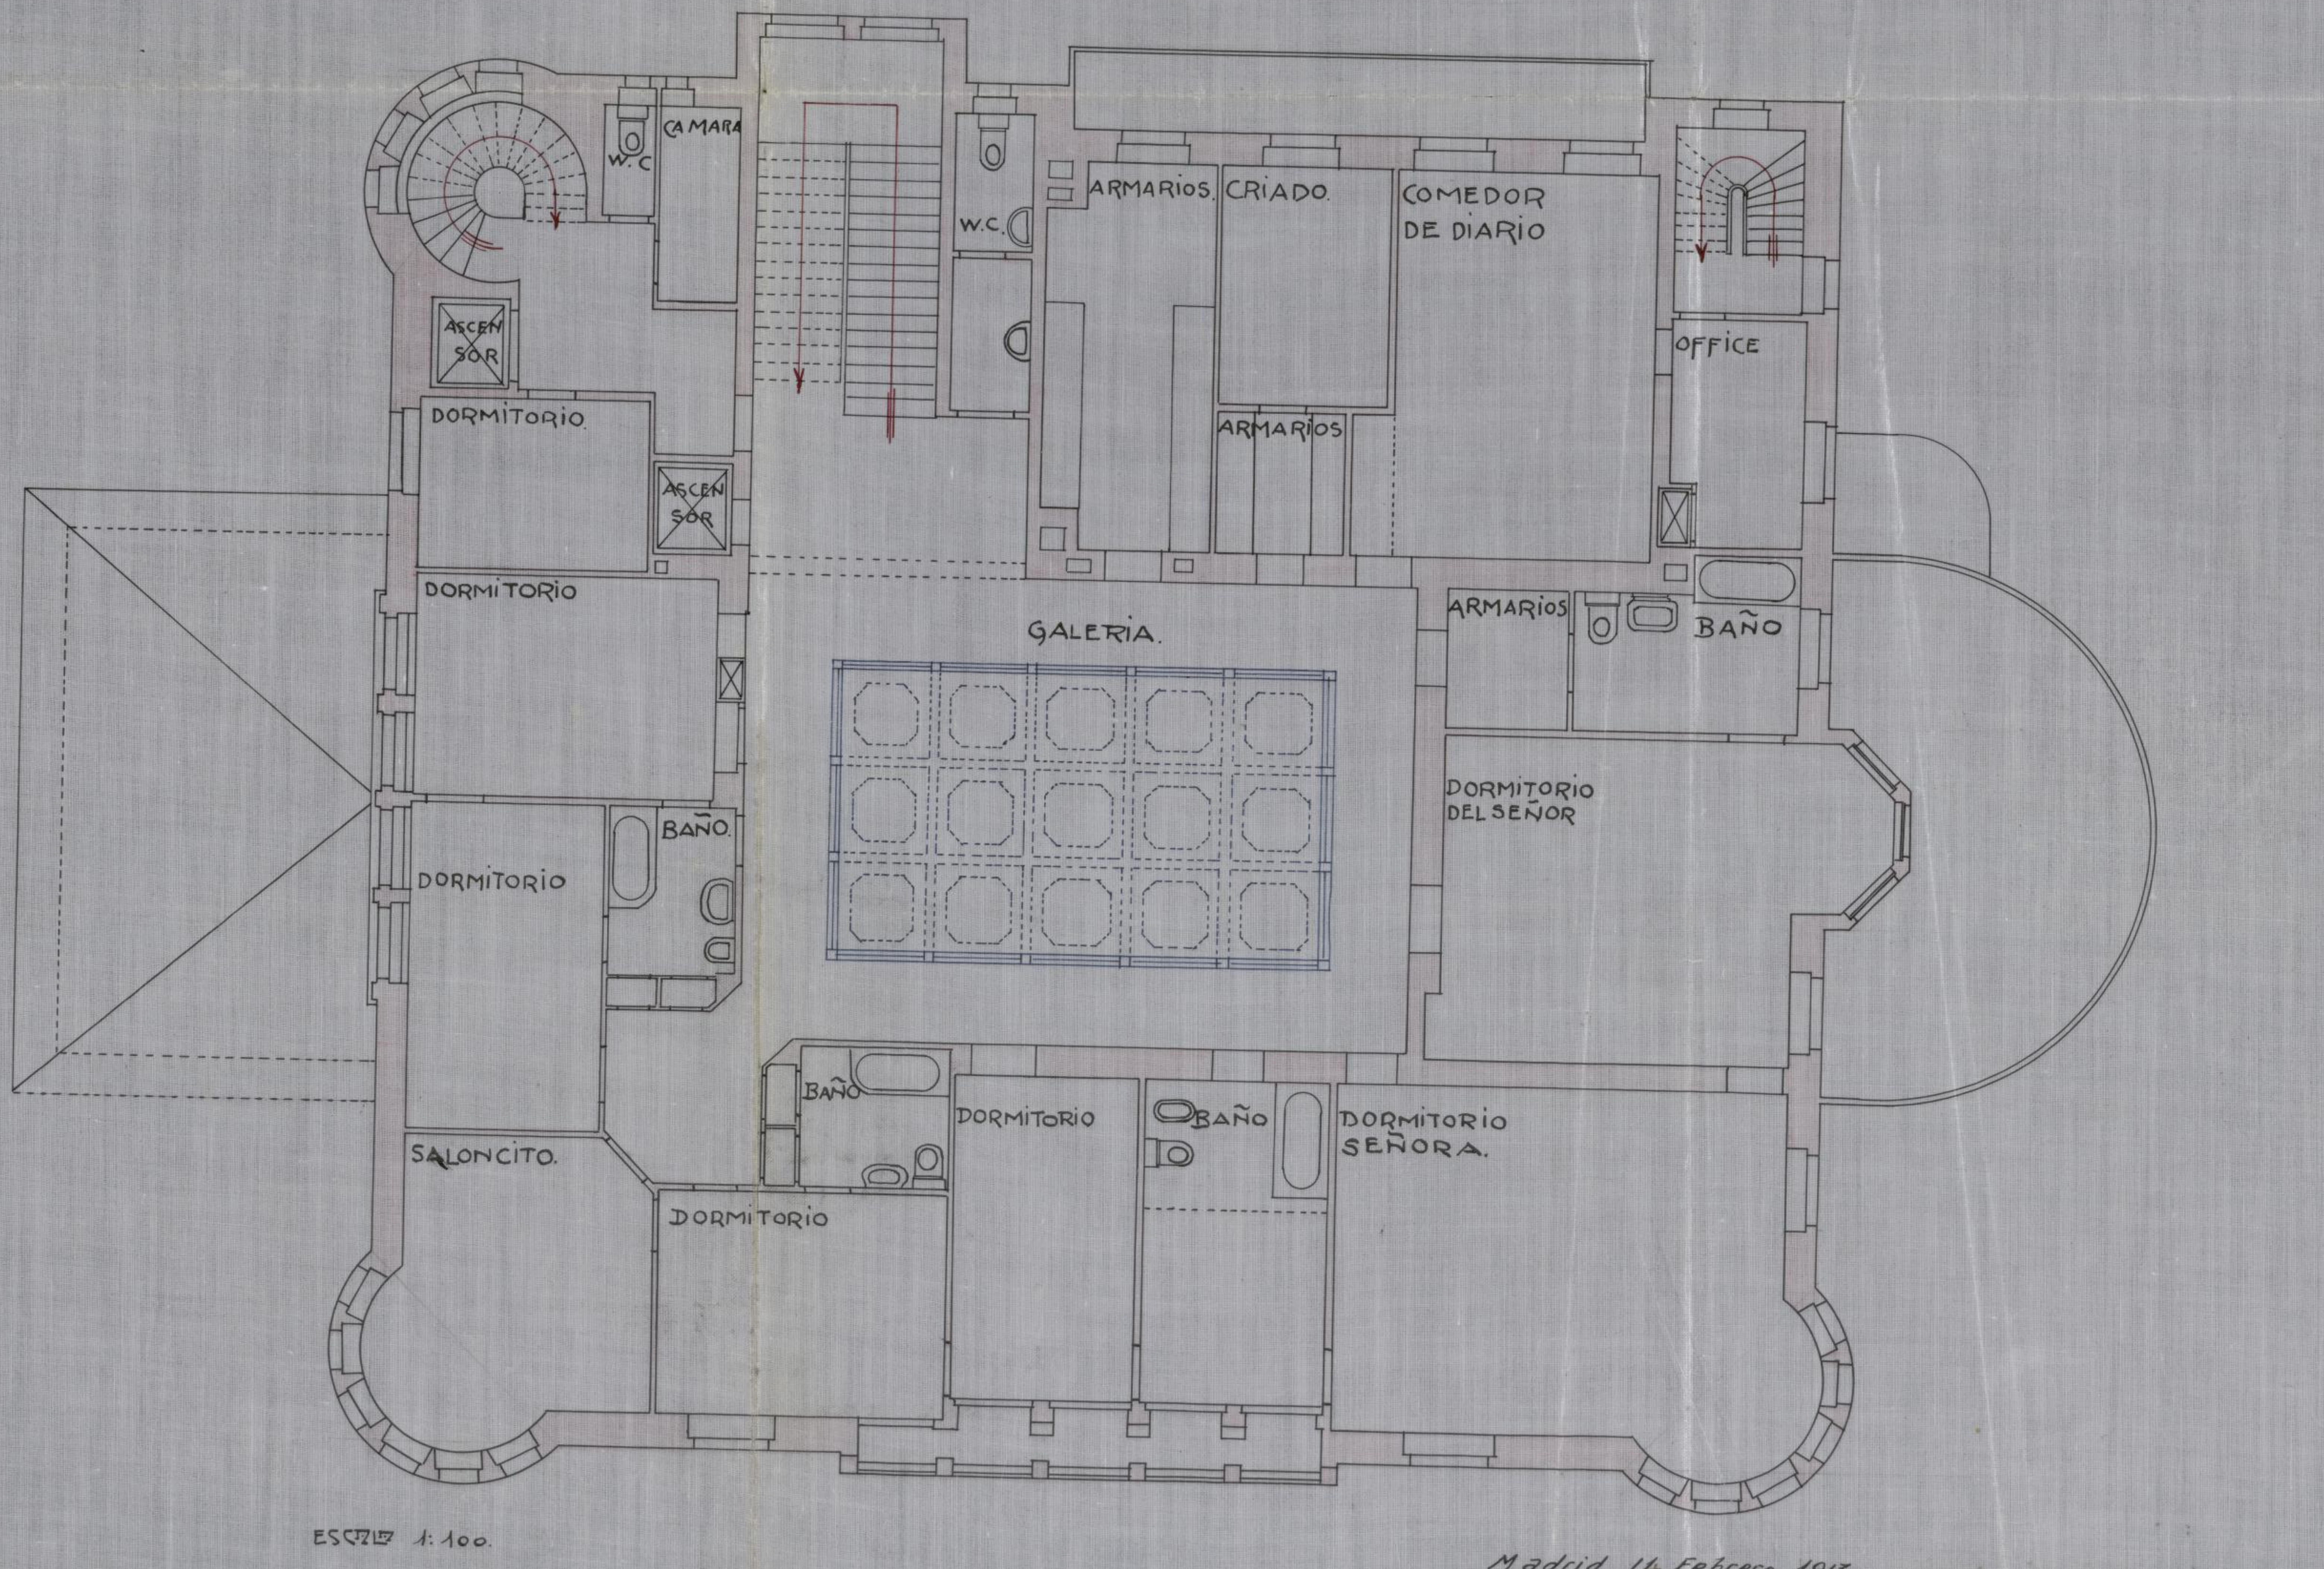
CAMARA
W.C.
W.C.
ASCENSOR
ASCENSOR
ARMARIOS.
CRIADO.
COMEDOR DE DIARIO
ARMARIOS
OFFICE
DORMITORIO.
DORMITORIO
GALERIA.
ARMARIOS
BAÑO
BAÑO.
DORMITORIO
DORMITORIO DEL SEÑOR
BAÑO
DORMITORIO
BAÑO
DORMITORIO SEÑORA.
SALONCITO.
DORMITORIO

ESCALA 1:100.

Madrid 14 Febrero 1913.

EL ARQUITECTO,

ESPECIAL·MOVIL
10 CENTIMOS

PROYECTO DE CASA
EN LA CALLE DEL
CISNE Nº 33 - DE DON
JAVIER BERMEJILLO

PLANTA DE CIMIENTOS.

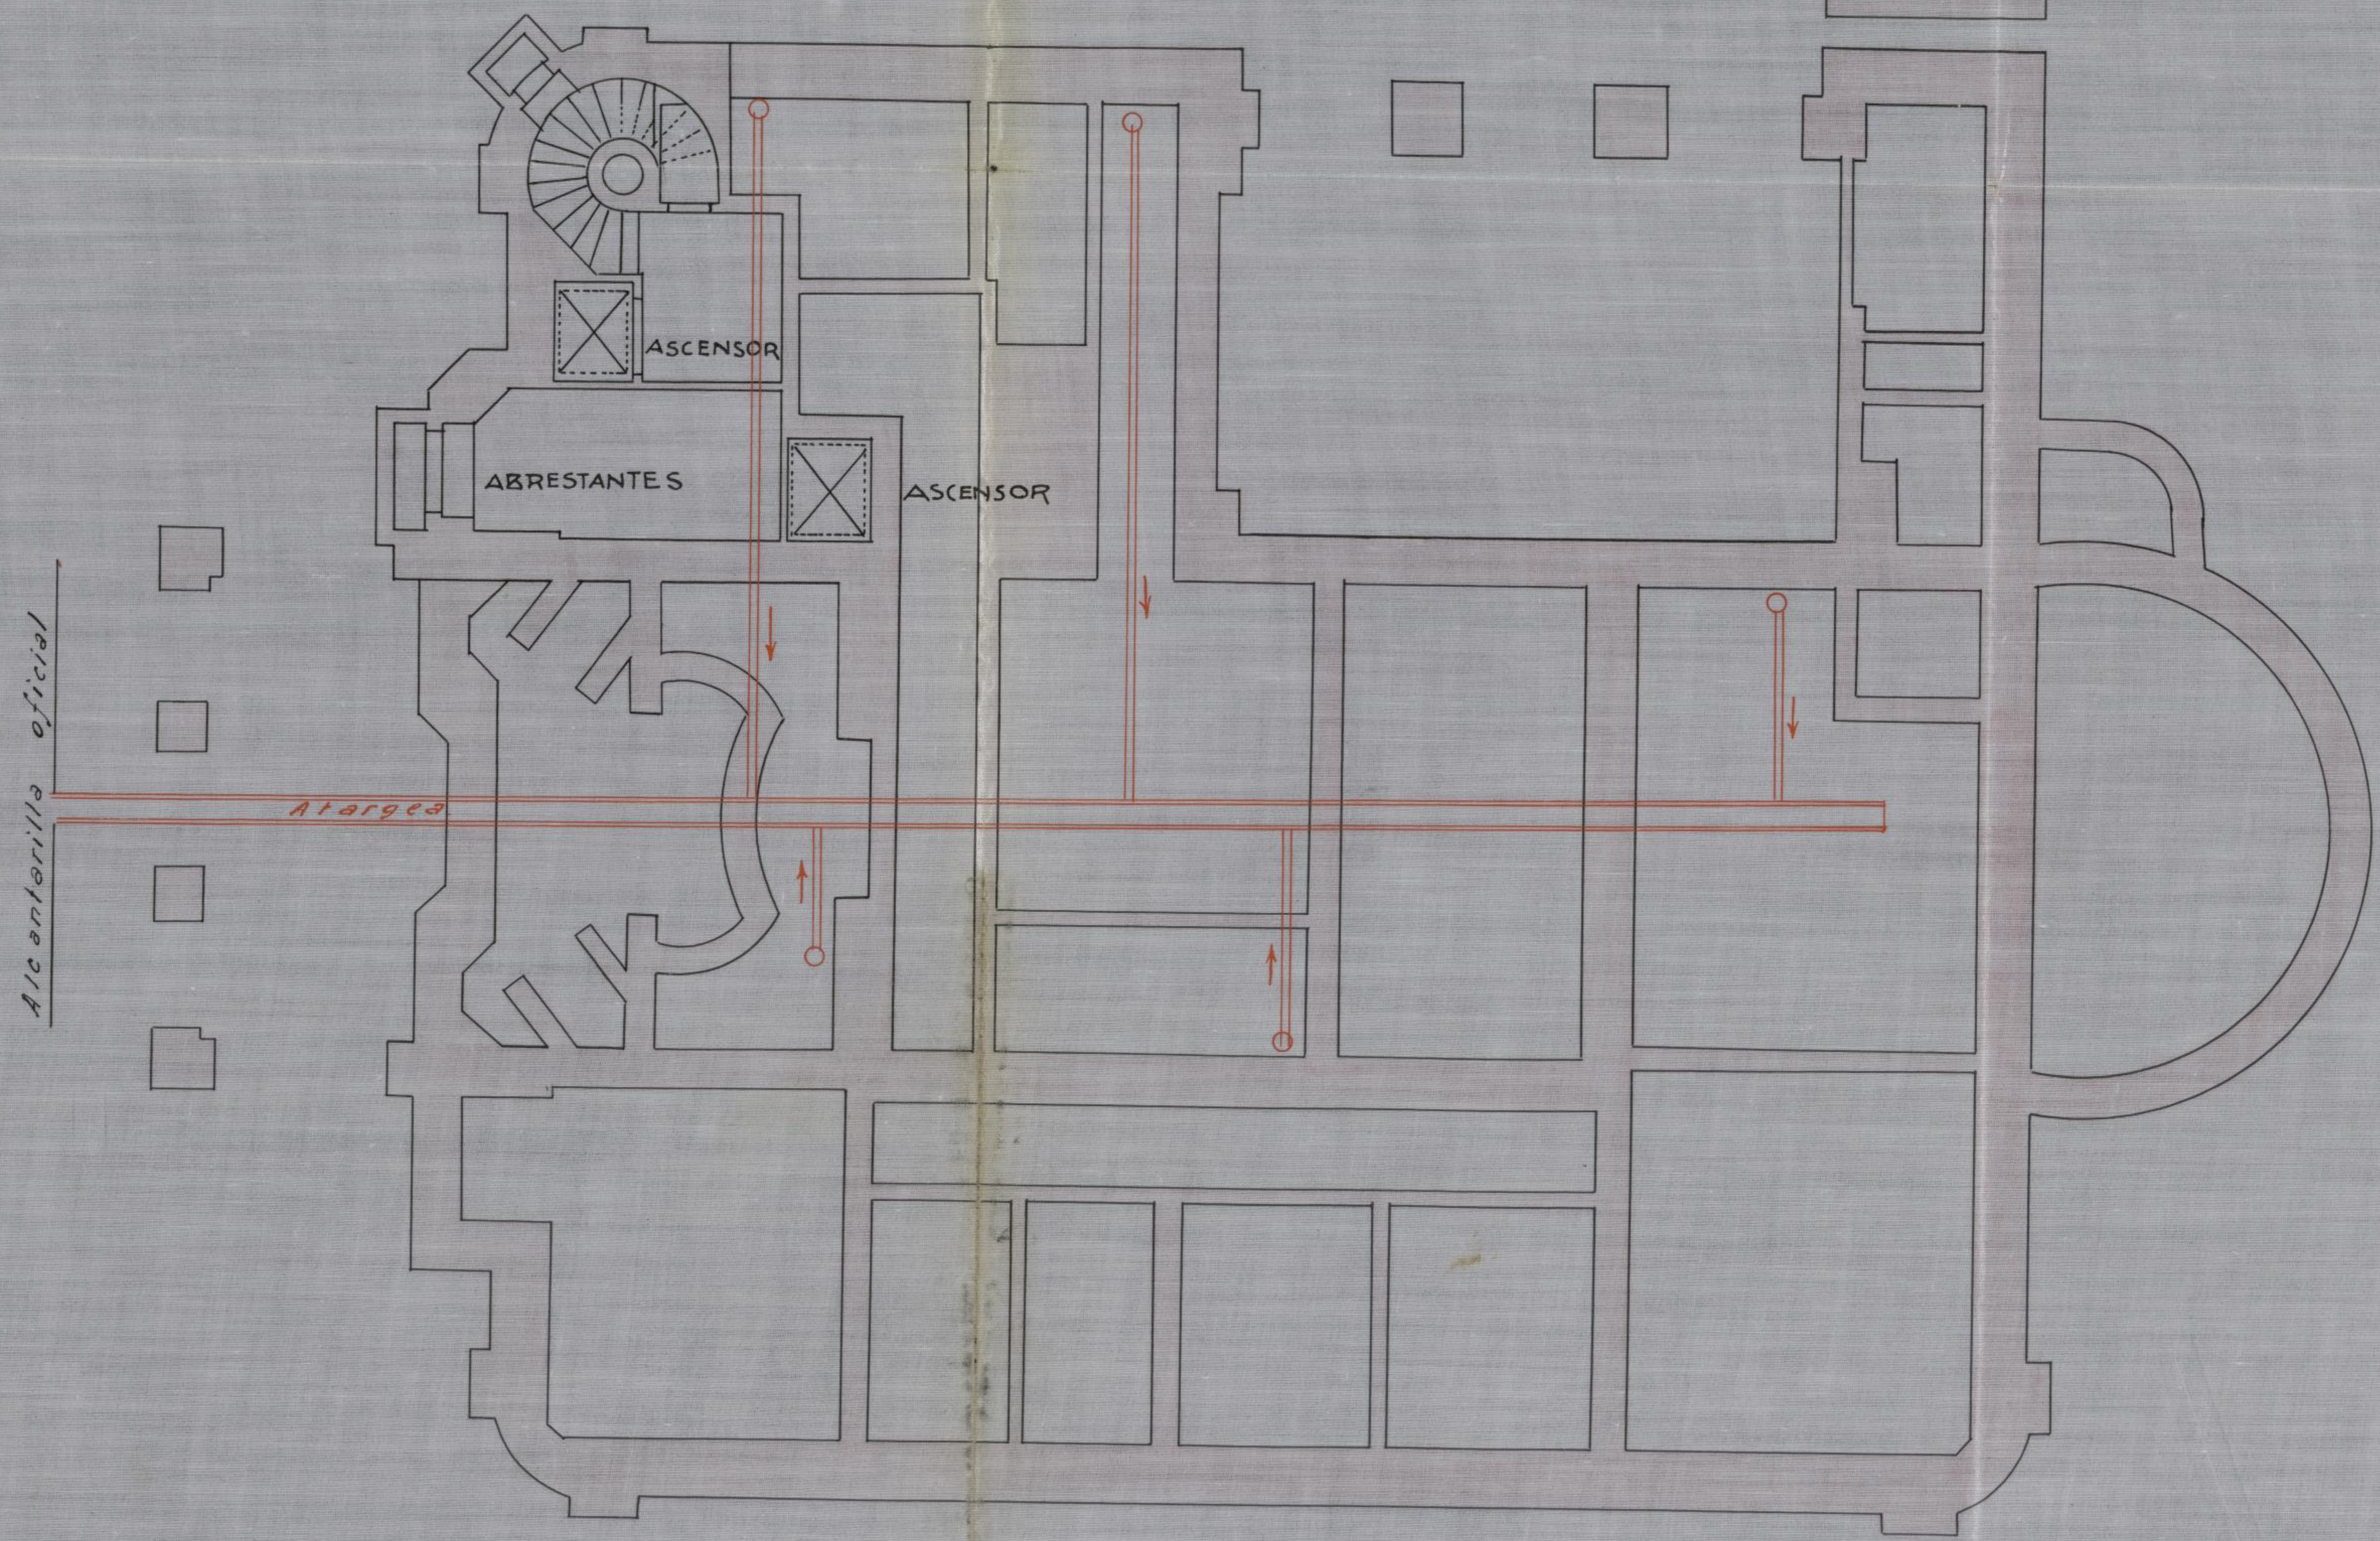
ASCENSOR
ABRESTANTES
ASCENSOR
Alcantarilla oficial
Atargea

ESCALA 1:100.

Madrid 14 Febrero 1913

EL ARQUITECTO,

ESPECIAL-MOVIL
10 CENTIMOS

PROYECTO DE CASA EN LA CALLE DEL CISNE Nº 33- DE DON JAVIER BERMEJILLO

PLANTA DE SOTANOS.

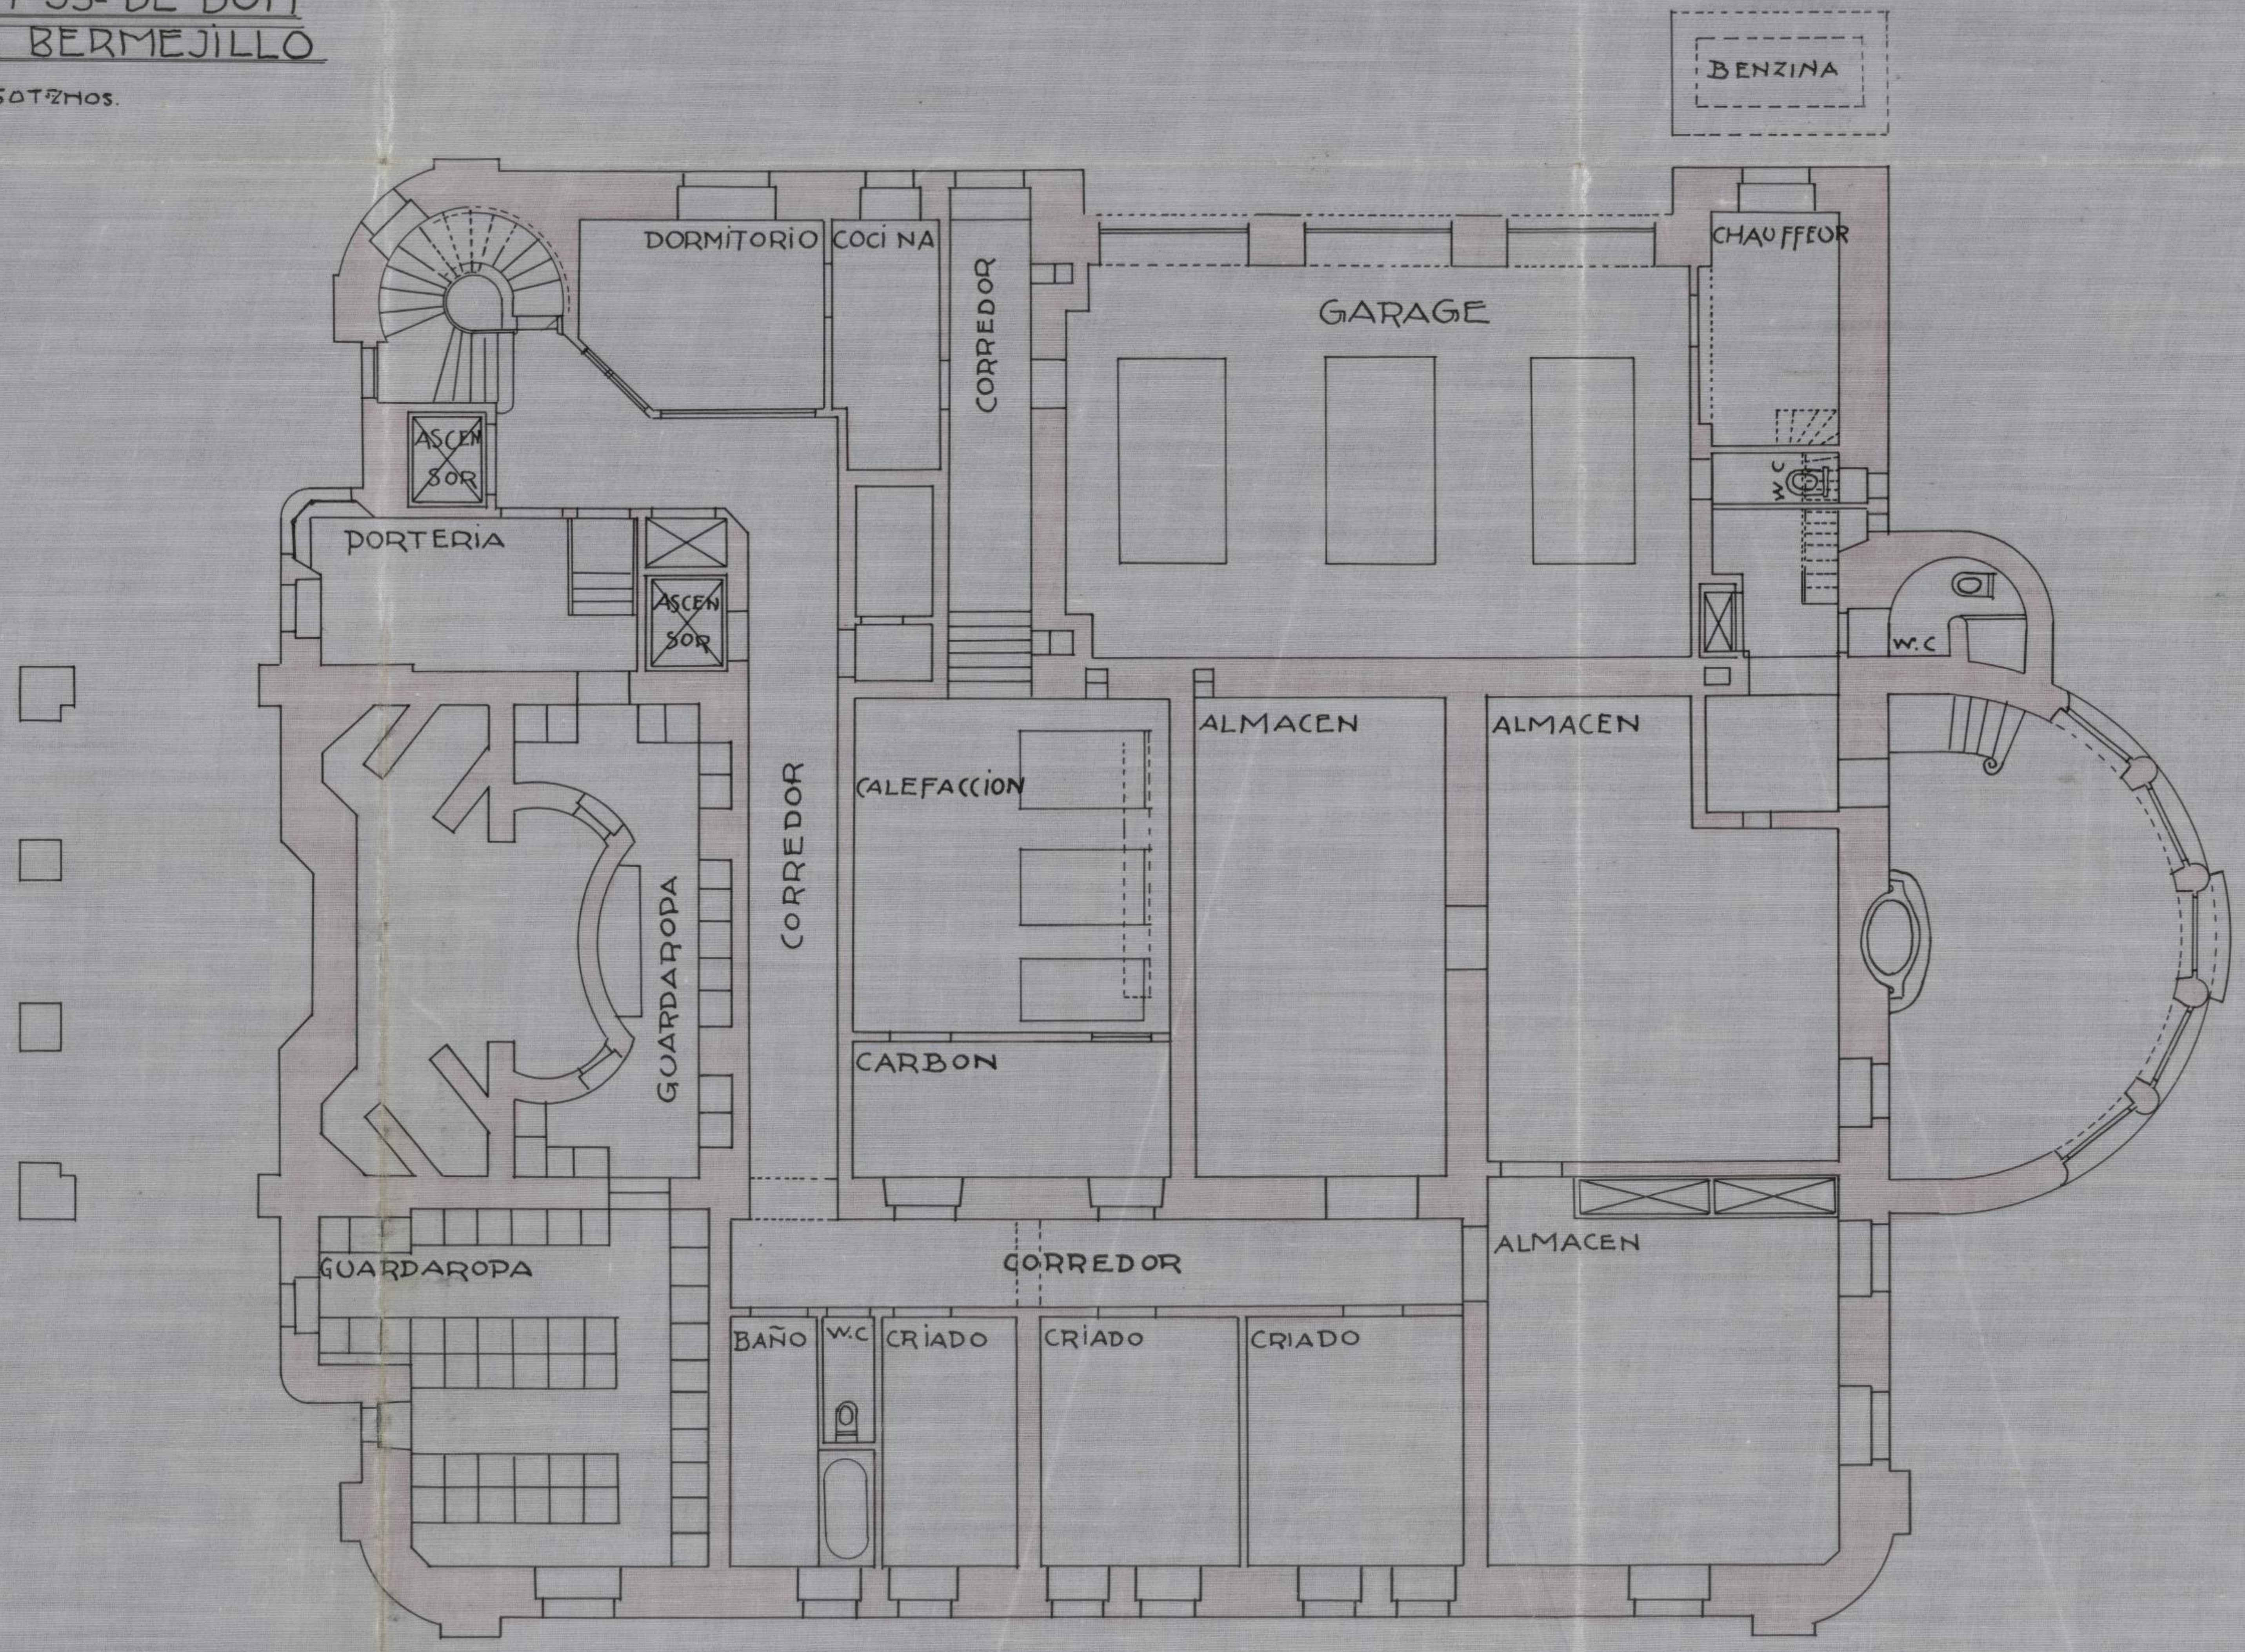
BENZINA
DORMITORIO
COCINA
CORREDOR
GARAGE
CHAUFFEUR
ASCENSOR
PORTERIA
ASCENSOR
W.C
W.C
CALEFACCION
CORREDOR
ALMACEN
ALMACEN
GUARDAROPA
CARBON
ALMACEN
GUARDAROPA
CORREDOR
BAÑO
W.C
CRIADO
CRIADO
CRIADO

ESCALA 1:100.

Madrid 14 Febrero 1913.

EL ARQUITECTO,

ESPECIAL-MOVIL 10 CENTIMOS