


Proyecto de dos farolas monumentales para la PUERTA DEL SOL.

CIA. GRAL. MADRILEÑA
DE
ELECTRICIDAD.

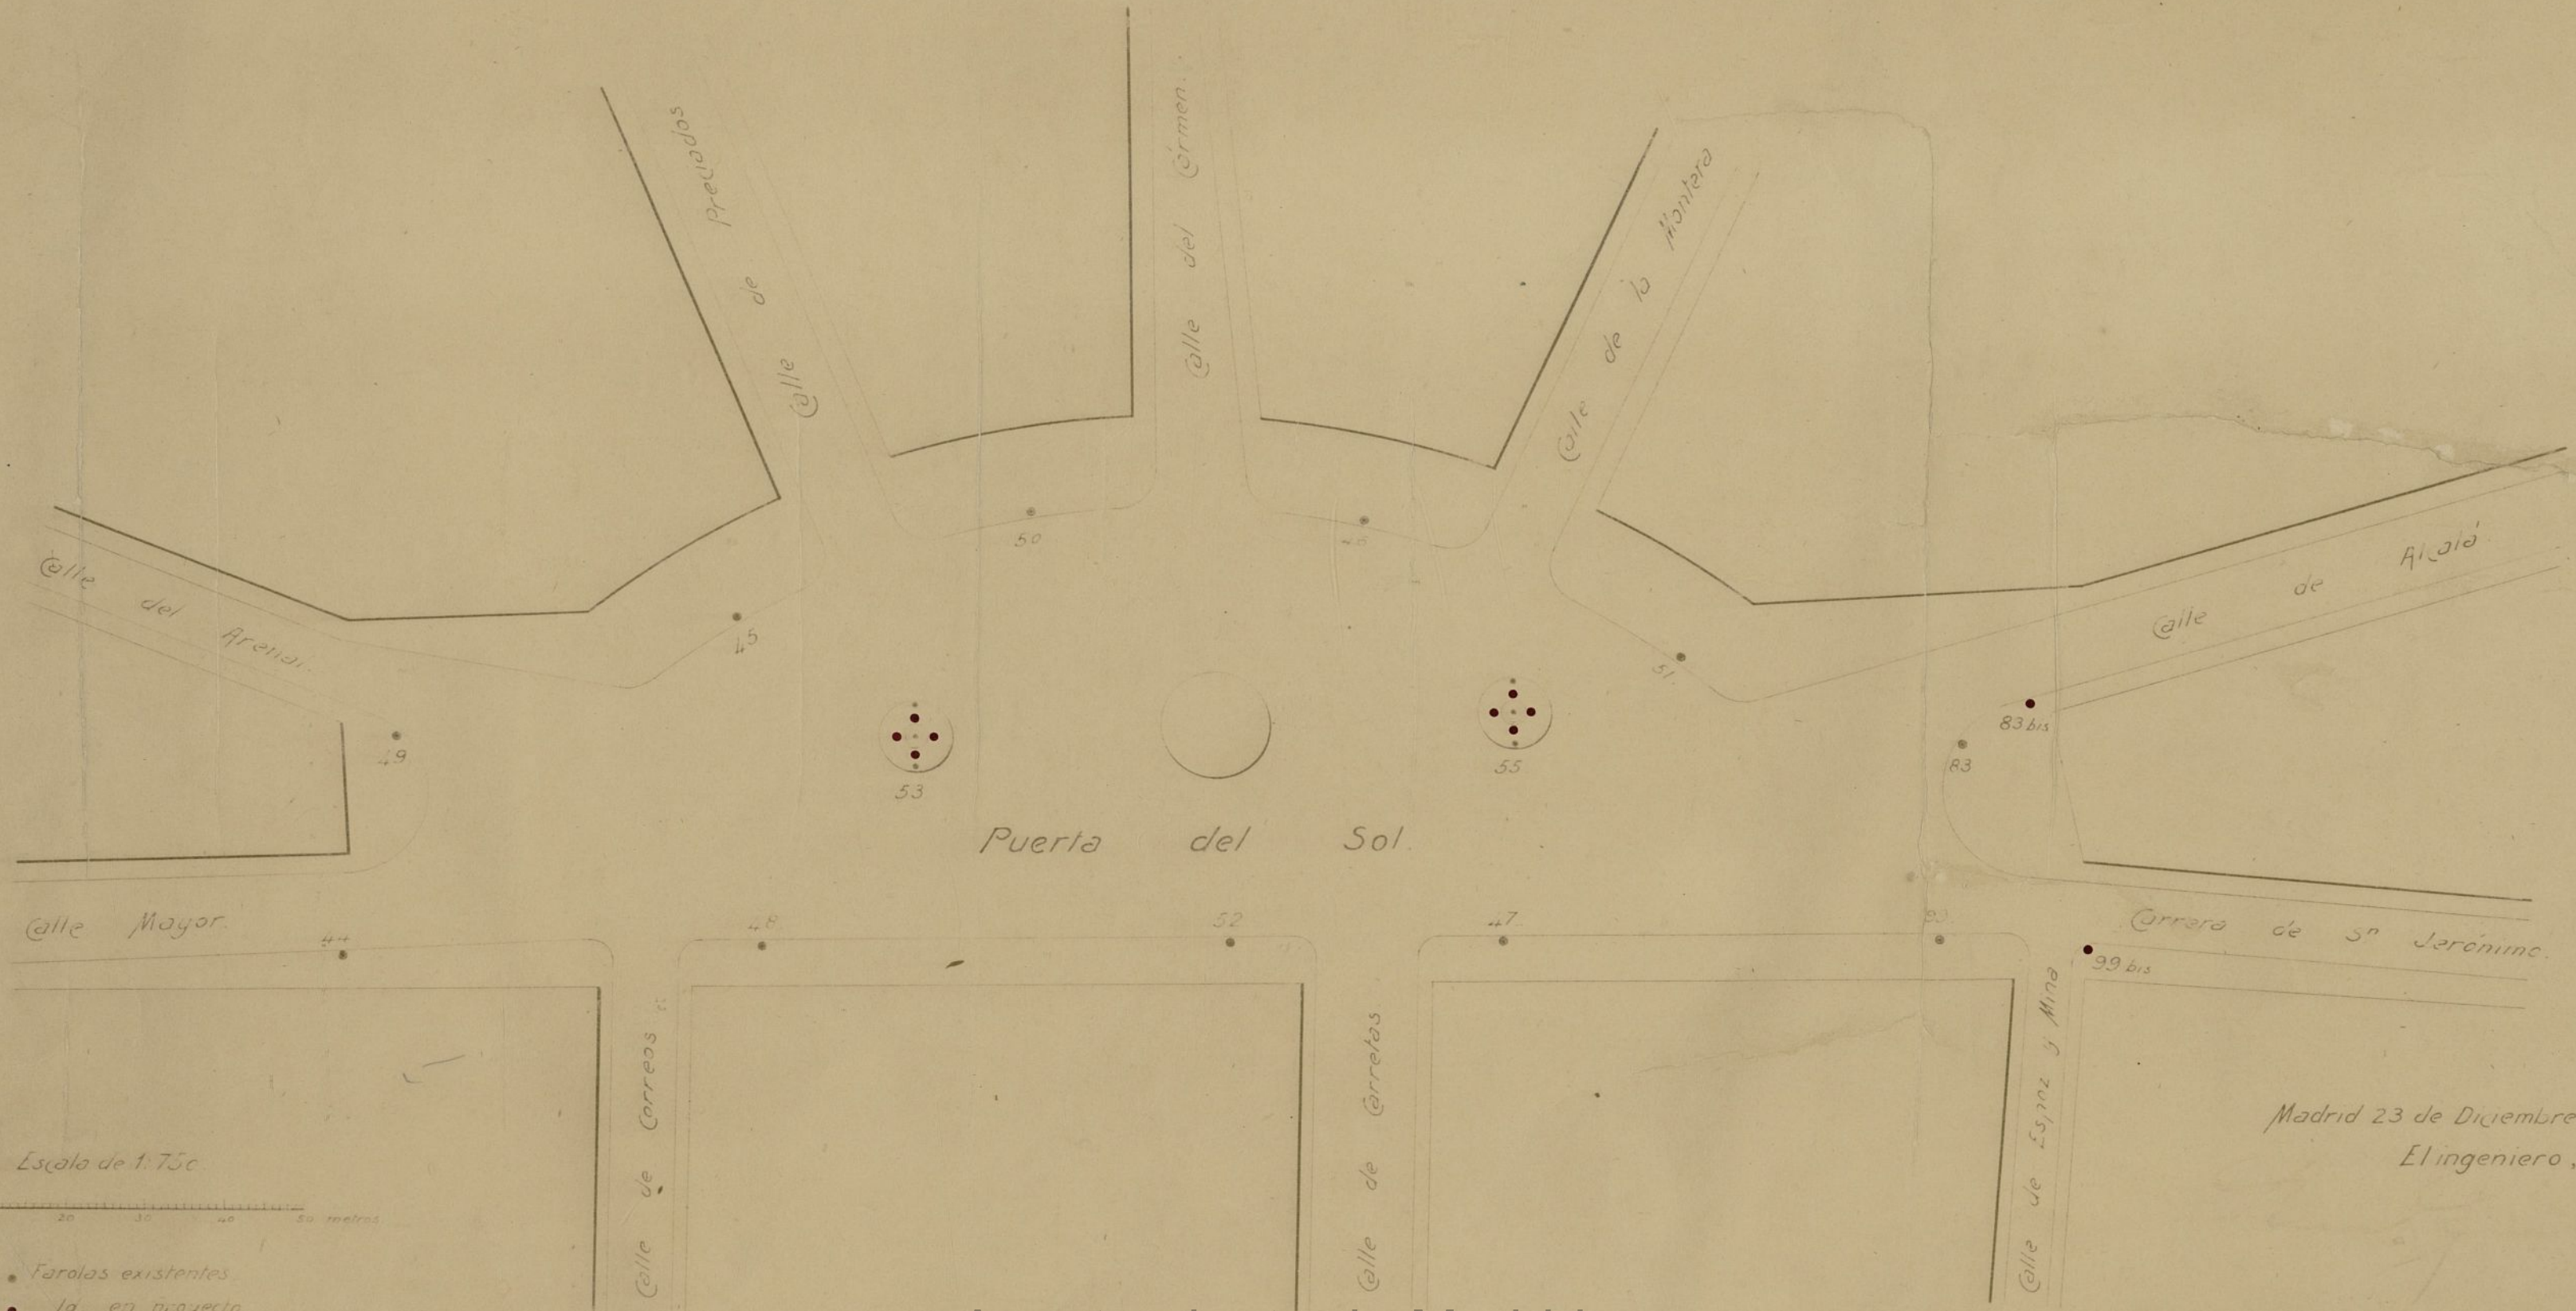

Madrid 23 de Diciembre de 1905
El Ingeniero,

Ayuntamiento de Madrid

0'55-21-3