
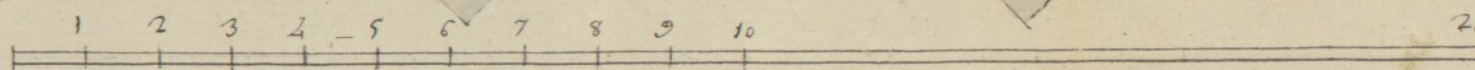
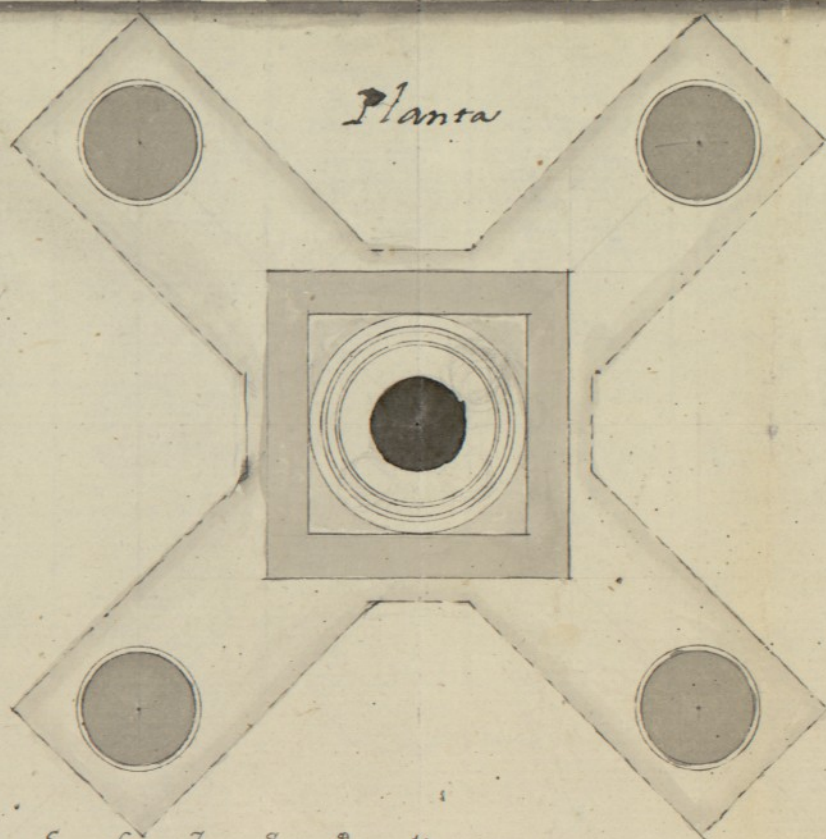


*Diseño para la Cruz de la Plazuela del Angel, que se há de construir de piedra, donde
estuvo la Iglesia de PP. de S.^m Phelipe
Neri.*

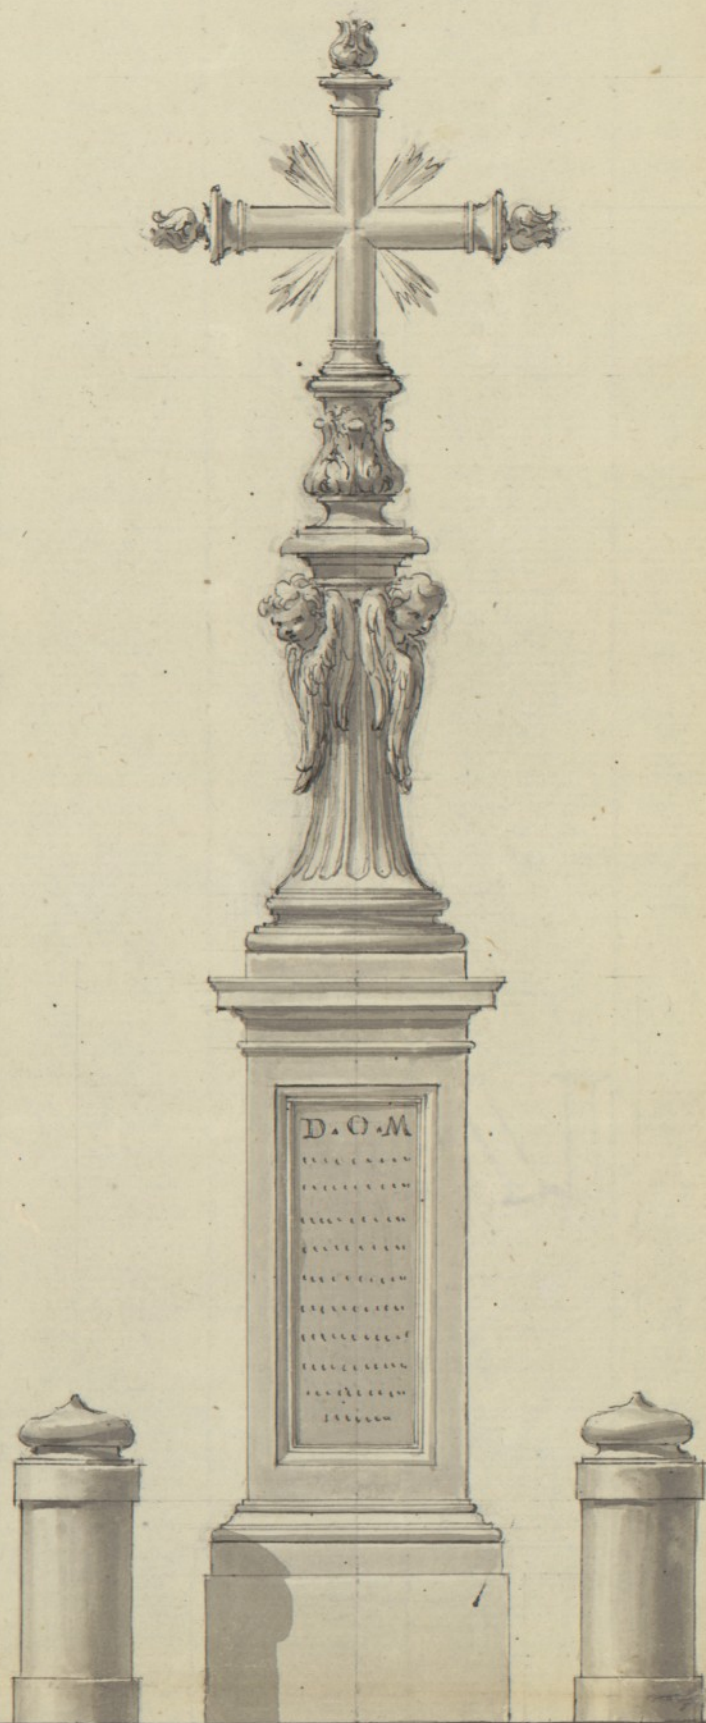

Madrid y Dia.^{ta} 6 de 1773.

Ventura Rodriguez

20 Pies Castellano