136,32
70-185-72
INV. 771-II

Sr. Alcalde Presidente del Ayuntamiento de Carabanchel

El que suscribe D. Manuel Pisac Lopez vecino de Madrid con cédula personal de primera clase numero 13.890 deseando construir dos pabellones destinados a porterías; de una nave destinada a garage y muro de cerramiento de todo el solar sito en la Barriada Portugalete de la "Ciudad Lineal" término municipal de Carabanchel con sujeción a los planos y memorias que por duplicado acompañan a la presente.

Solicita: se sirva V. dar las oportunas órdenes para que previo pago de los derechos correspondientes, le sea concedida licencia para hacer las dichas reformas.

Dios guarde a V. muchos años

Carabanchel 6 de Septiembre de 1922.

Manuel Pisac

Ayuntamiento de Madrid

Ayuntamiento de Madrid

PAGOS AL ESTADO 2 PESETAS

6.ª CLASE 2 PESETAS

Parte inferior para unir al expediente.

Nota Corresponde al ori-
ginal del expediente de
Don Manuel Jiral
Canillas 23 Septe 1924
El Secretario
Ramón Cantares

ALCALDIA CONSTITUCIONAL CANILLAS

B.0.987.045 ★

TIMBRE DEL

PAGOS AL ESTADO

PROVINCIALES

Ayuntamiento de Madrid

Ayuntamiento de Madrid

Memoria

La obra que proyecta hacer D. Manuel Fisac López en su solar sito en la Barriada Portugalete en la Ciudad Lineal término municipal de Canillas consiste en la construcción de los pabellones destinados a porterías; de una nave destinada a garage y muro de cerramiento de todo el solar.

Las dimensiones en planta de cada pabellón serán doce metros de fachada por tres metros setenta y cinco centímetros de fondo. y las del garage cuatro metros cincuenta centímetros de fachada por doce de fondo.

Se construirán con ladrillo ordinario cimentado sobre terreno firme con hormigón de cascote de ladrillo y mortero de cal y arena.

Las habitaciones se guarnecerán con yeso negro y se enlucirán con blanco.

En el garage se hará un zócalo de cemento y arena lavada hasta una altura de un metro cincuenta centímetros

Los estados se harán con latas de madera en

Ayuntamiento de Madrid

las habitaciones; y en el garage con baldosa
ramurado de cemento sobre hormigón de can
cote de ladrillo.

Las cubiertas se harán con madera y teja
plana en los pabellones para portería, y en
el garage se hará azotea sobre viguetas de
hierro del perfil 14 formando dicha azotea
sobre tabiquillos con el peralte necesario y doble
tablero de rasilla a hilo dilatación.

El solado se hará con baldosín de Barcelona.

La barandilla será de hierro, recibida a
pilastras de fábrica de ladrillo, según se in-
dica en los planos.

Se construirá un pozo negro dentro del co-
har, cuyo pozo reunirá las necesarias condiciones
de impermeabilidad e higiene.

El muro de cerramiento en medianerías se
hará con fábrica de ladrillo de medio pié re-
tallada con pilastras de pié y medio, rematada
en su parte superior con albardilla de teja curva

En fachada el muro de cerramiento será de
0m 8 metros de espesor, con pilastras de 0m 4/2 me-
tros y entre éstas, tympanos de verja de hierro.

Todo lo referente a espesores a espesores
de muros, dimensiones y disposición general
será lo indicado en los planos que acompa-
ñan a ésta memoria.

Ayuntamiento de Madrid

PLANOS PARA CONSTRUIR DOS PABELLONES Y MURO DE CERRAMIENTO

PROPIEDAD DE D. MANUEL FISAC LOPEZ

Barriada Portugalete = Ciudad Lineal

ESCALA DE 1:100

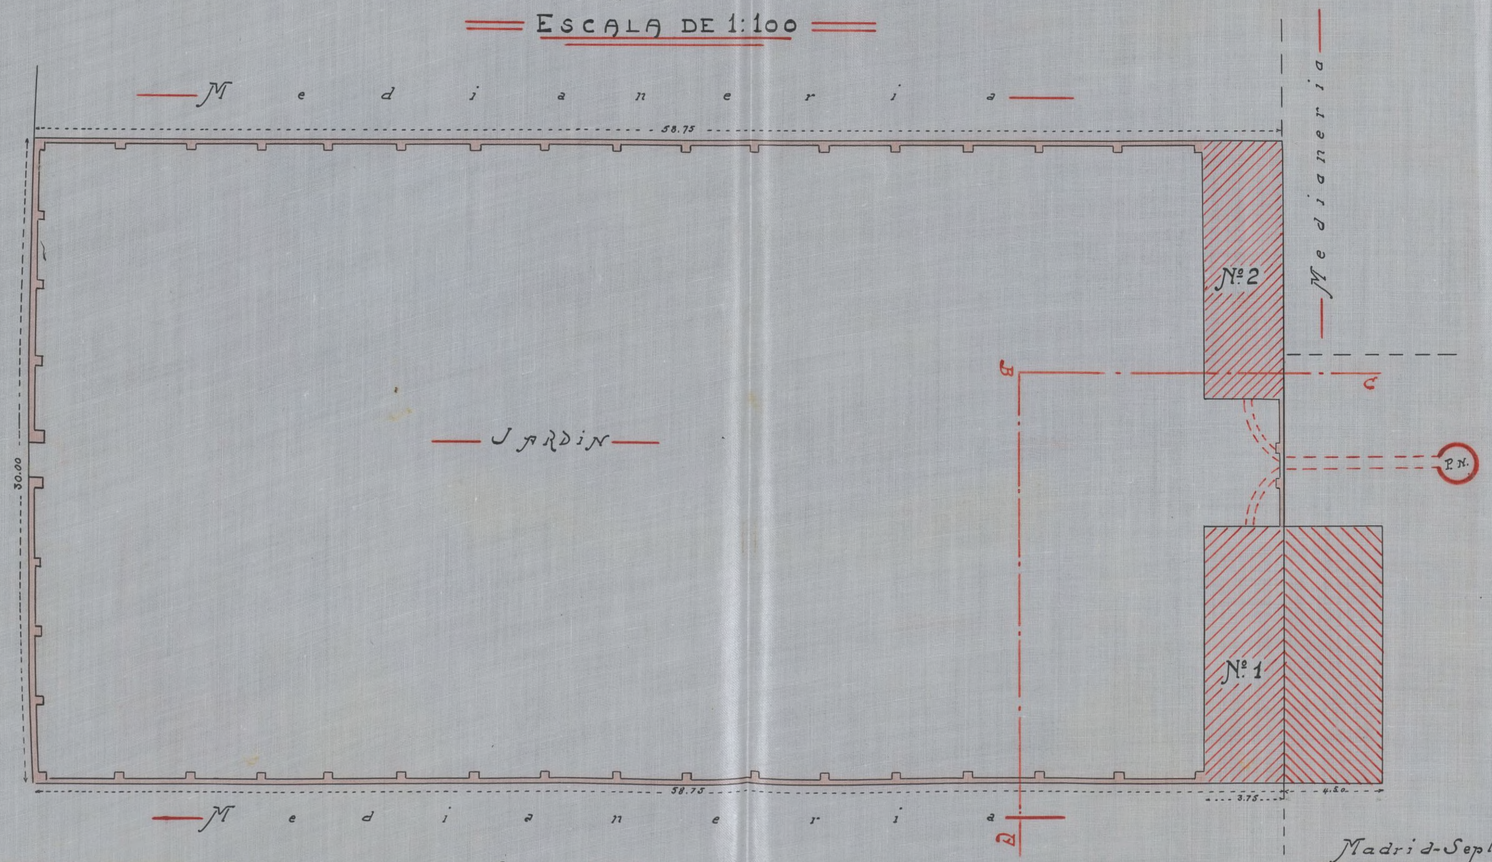

PLANTA DE EMPLAZAMIENTO Y CERCA

Escala de 1:200

Madrid-Septiembre del 1922

Vicente García Morillo

Arq.do.

PLIEGO DE PLANTAS

Jardin

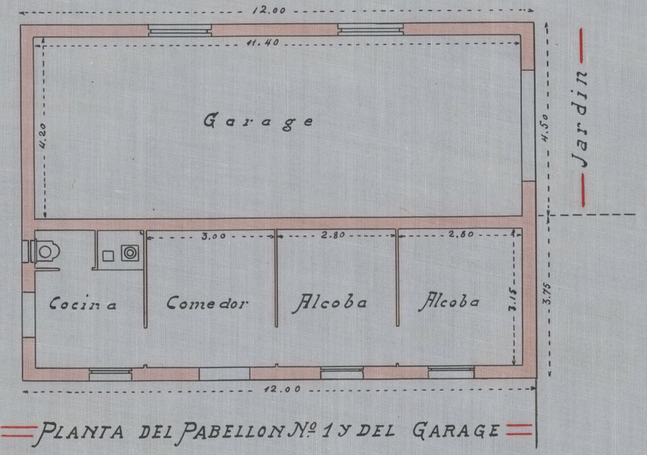

PLANTA DEL PABELLON Nº 1 Y DEL GARAGE

Medianeria

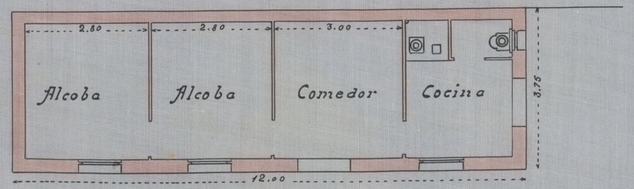

PLANTA DEL PABELLON Nº 2

Ayuntamiento de Madrid

PLANOS PARA CONSTRUIR DOS PABELLONES Y MURO DE CERRAMIENTO

PROPIEDAD DE D. MANUEL FISAC LOPEZ

Barriada Portugalete Ciudad Lineal

ESCALA DE 1:100

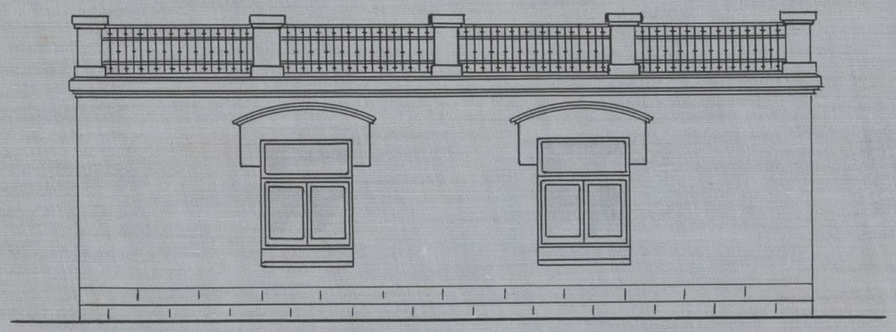

FACHADA LATERAL DEL GARAGE

PLIEGO DE ALZADOS

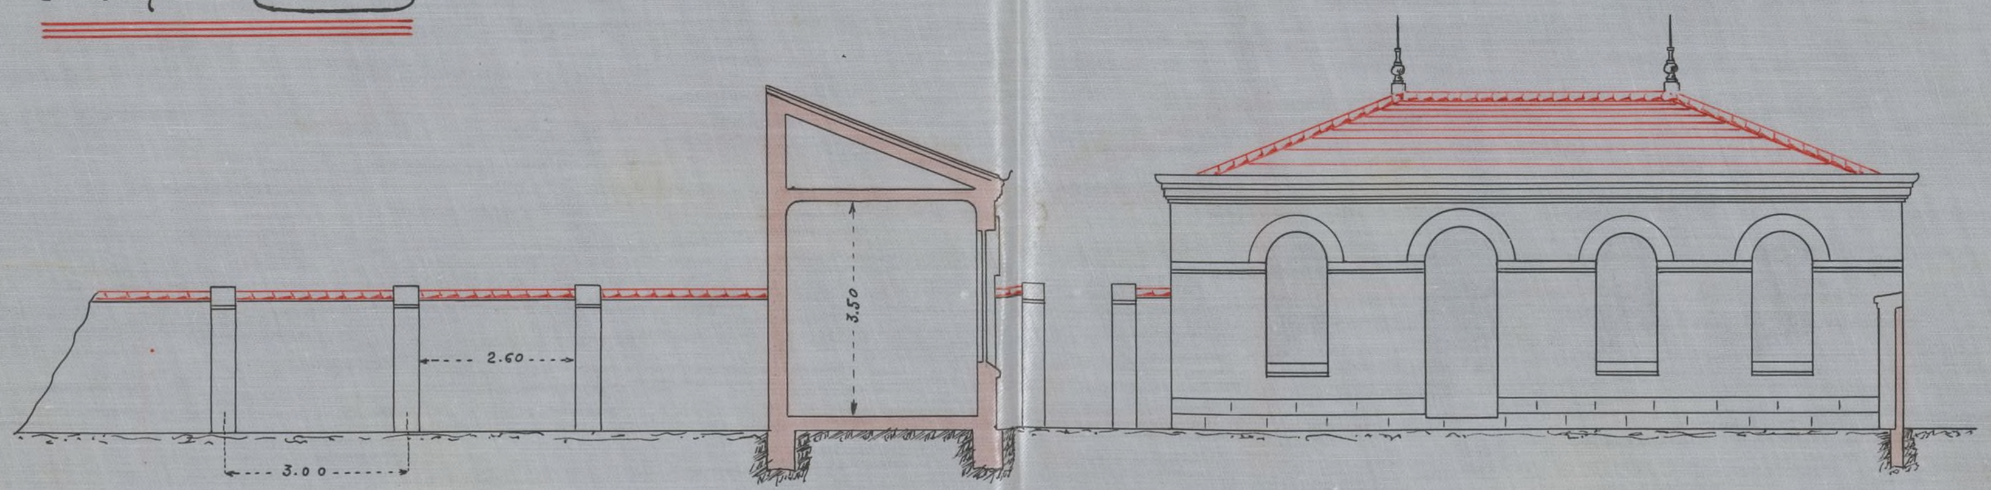

SECCION POR A-B-C

Madrid - Septiembre del 1922

Vicente García Portillo

Ayuntamiento de Madrid

Superficie total a construir _____

En los dos pabellones ..... 90.00 metros cuadrados

En el garage ..... 54,00 metros cuadrados

Total metros cuadrados 144.00 _____

Longitud del muro de cerramiento 140 metros lineales

Madrid 3 de Septiembre de 1922

Vicente García Morcillo

Ayuntamiento de Madrid

Ayuntamiento de Madrid