70-185-44
INV. 771-II

TERMINO MUNICIPAL DE CANILLAS — PROVINCIA DE MADRID

PARTIDO DE ALCALÁ DE HENARES

Año 1922 — Construcciones

EXPEDIENTE

instruido por el Ayuntamiento de Canillas á instancia de Don Emilio Vargas solicitando licencia para construir un cerramiento en los lotes de Don Domingo Barnes nº 9 y 10 letras A. B. manzana 98 del Ciudad Lineal del termino municipal de esta Villa

J. BARNA GONZÁLEZ COLEGIATA 14-MADRID.

Ayuntamiento de Madrid

Ayuntamiento de Madrid

7.ª CLASE UNA PESETA

Parte inferior para unir al expediente.

B.0.274.887★

Nota. Corresponde al recibo
Tipo del expediente
Apremio Ejecutivo
Importes.
Mayo 1922
El Secretario

PROVINCIAS

TIMBRE DEL

PAGOS

Ayuntamiento de Madrid

Rueg

Ayuntamiento de Madrid

Sr.Alcande del Ayuntamiento de Canillas

D.Emilio Vargas Fernandez, como Jefe de Construcciones de la Compañia Madrileña de Urbanización, con cedula personal de 5ª clase número veinticinco mil seiscientos setenta y seis, expedida en Madrid el siete de Mayo de 1921, teniendo que construir un cerramiento para los lotes de D.Domingo Barnés, números 9 y 10, letras A, B, manzana 89 de la Ciudad Lineal y término municipal de Canillas,

Ruega á V.S. que con arreglo á los planos y memoria que acompaña se digne conceder la licencia de construcción correspondiente.

Dios guarde á V.S. muchos años

Madrid 31 de Marzo de 1922

El Jefe de Construcciones

COMPAÑIA MADRILEÑA DE URBANIZACION

Emilio Vargas

Ayuntamiento de Madrid

Ayuntamiento de Madrid

C O M P A Ñ I A M A D R I L E Ñ A D E

U R B A N I Z A C I O N

P R O Y E C T O DE CERRAMIENTO PARA LOS LOTES DE D. DOMINGO BARNES SALINAS, NÚMEROS 8 y 10, LETRAS A, B, MANZANA 89 DE LA CIUDAD LINEAL TERMINO MUNICIPAL DE CANILLAS

M E M O R I A

Ayuntamiento de Madrid

TERMINO MUNICIPAL DE CANILLAS

Ayuntamiento de Madrid

COMPAÑIA MADRILEÑA DE URBANIZACION

CONSTRUCCIONES DE LA CIUDAD LINEAL

Proyecto de cerramiento para la finca de Don Domingo Barnés Salinas lotes números 9 y 10, letras A B manzana 89 de la Ciudad Lineal, término municipal de Canillas.

Cerramiento a la calle de Arturo Soria y Mata

Escala 1:100

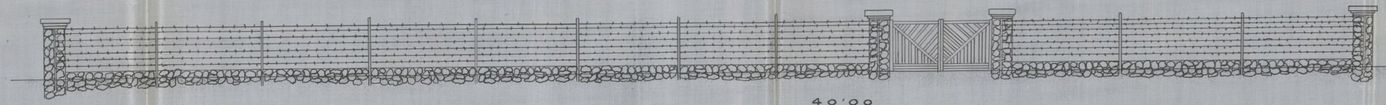

40'00

Cerramiento a la calle de Hernández de Tejada

Escala 1:100

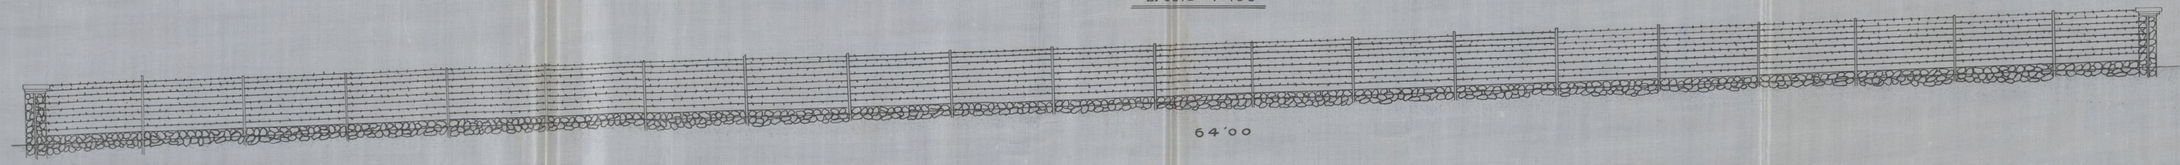

64'00

Madrid, 13 de abril de 1922

El Arquitecto

Victoriano Ortiz Fernández

Ayuntamiento de Madrid

COMPAÑIA MADRILEÑA DE URBANIZACION

P R O Y E C T O de cerramiento para los lotes de D.Domingo Barnés Salinas, números 9 y 10, letras A, B, manzana 89 de la Ciudad Lineal, término municipal de Canillas

M E M O R I A

En los lotes de D.Domingo Barnés, situados en la manzana 89 de la Ciudad Lineal, se proyecta hacer dos trozos de cerramiento, el primero en linea de 10,00 metros á la calle de Arturo Soria y Mata, dando la entrada de la puerta frente al paseo y el segundo en linea de 64,00 metros á la calle de Hernandez de Tejada.

El cerramiento estará construido por cinco machones de 0,60 X 0,60 X 1,80 metros de altura fuera del terreno y 0,50 centimetros en cimientos hechos de fabrica de mamposteria careada con mortero de cemento y retundidos con cal y las cabezas de los machones corridas de cemento; el zócalo tendrá 0,50 centimetros de altura, 0,20 centimetros sobre la rasante del terreno y 0,30 centimetros en cimientos y tendrá 0,30 centimetros de espesor, se construirá de mamposteria ordinaria sentada con cemento; al mismo tiempo de construir los machones y zócalo se recibirán los hierros de T á los que se sujetará el alambre

Madrid 13 de abril de 1922

El Arquitecto

Victoriano Ortiz Fernandez

COMPAÑIA MADRILEÑA DE URBANIZACION

Ayuntamiento de Madrid

Ayuntamiento de Madrid