


Perfil del terreno que sigue al nuevo camino que debe construirse desde el que va a Carabanchel hasta las Hermitas de S. Vicente.

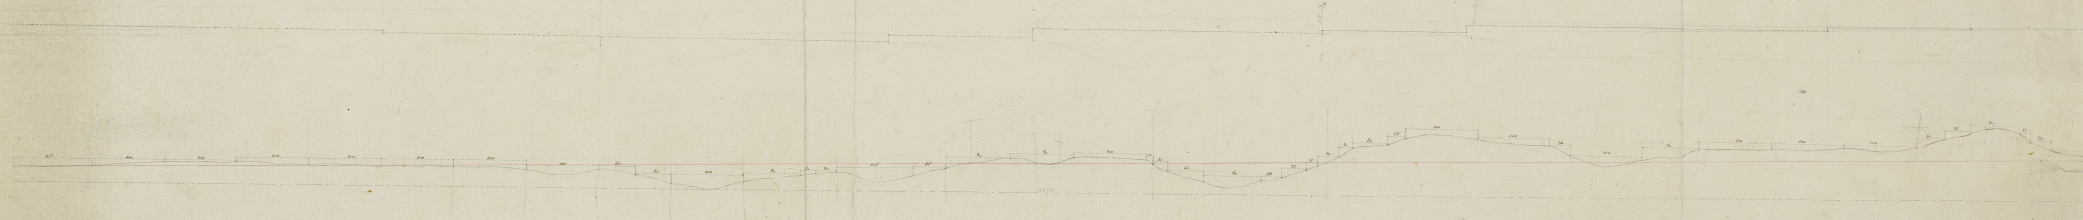

Ayuntamiento de Madrid

187.
5-2-50