



# PROYECTO DE DOS FAROLAS MONUMENTALES

para la


## PUERTA DEL SOL

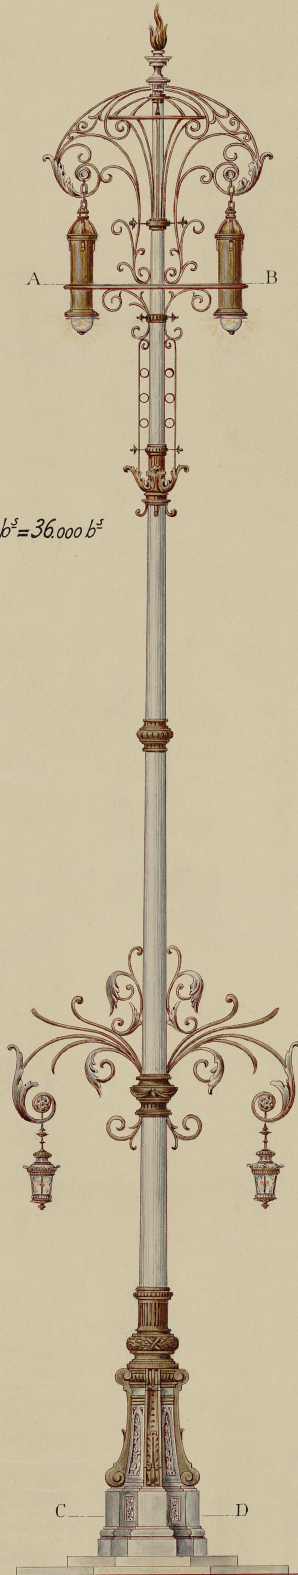

8 Arcos de llama de 20 amp<sup>s</sup> y 4.500b<sup>s</sup> = 36.000b<sup>s</sup>  
Altura de las farolas, 22,00 mts.  
" hasta los arcos 18,00 "

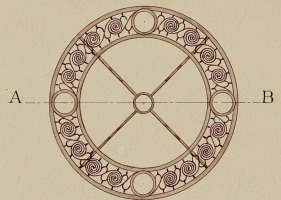

Escala 1:50

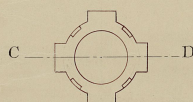

Madrid 23 de Diciembre de 1905

El Ingeniero

*Antonio Güell*