


395
P
B-247

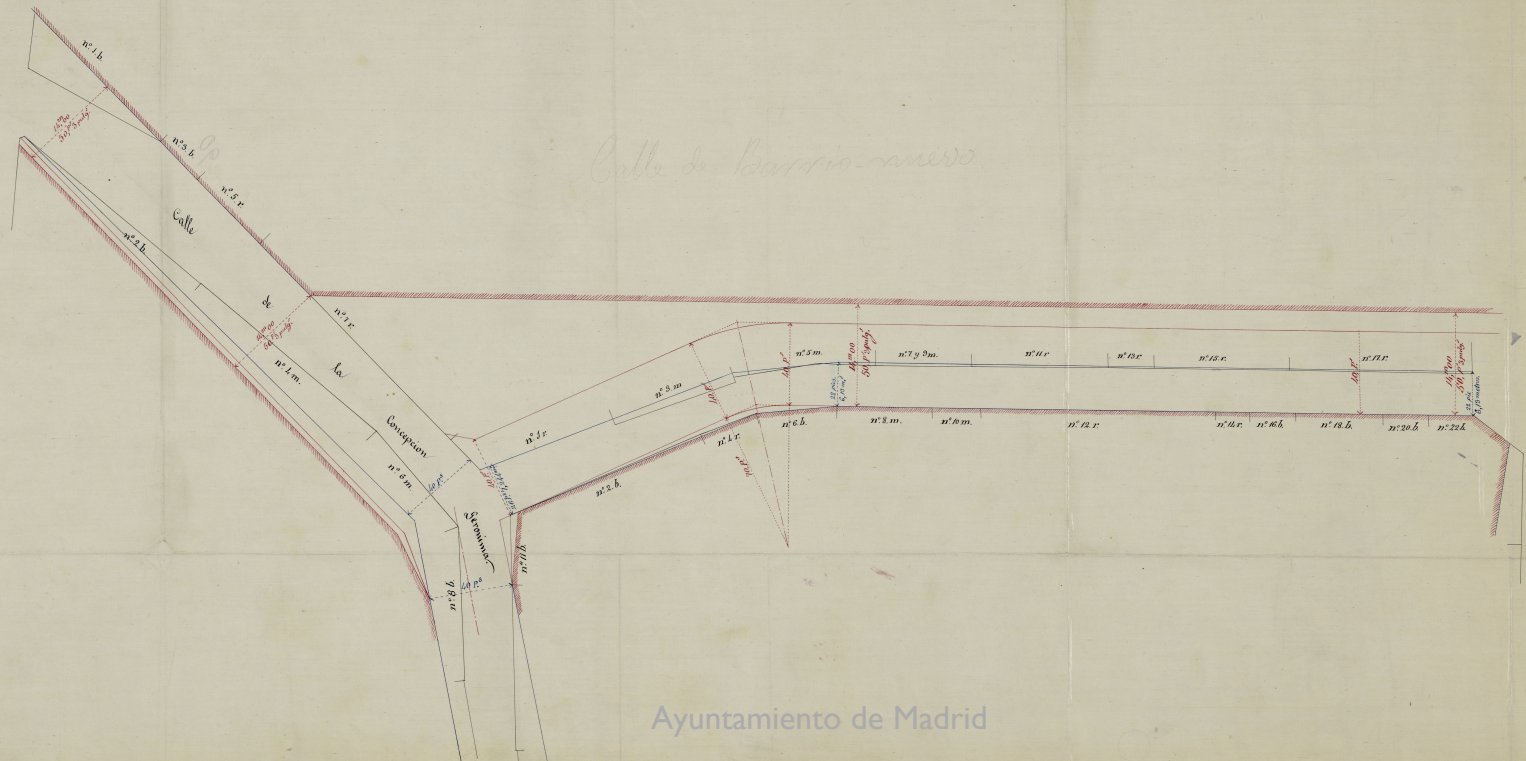

Calle de Barrio-nuevo

Plaza del Progreso

C. de Sagun

Ayuntamiento de Madrid

22

22