


141

Proyecto de Barrera para la puerta de S.^{to} Domingo.

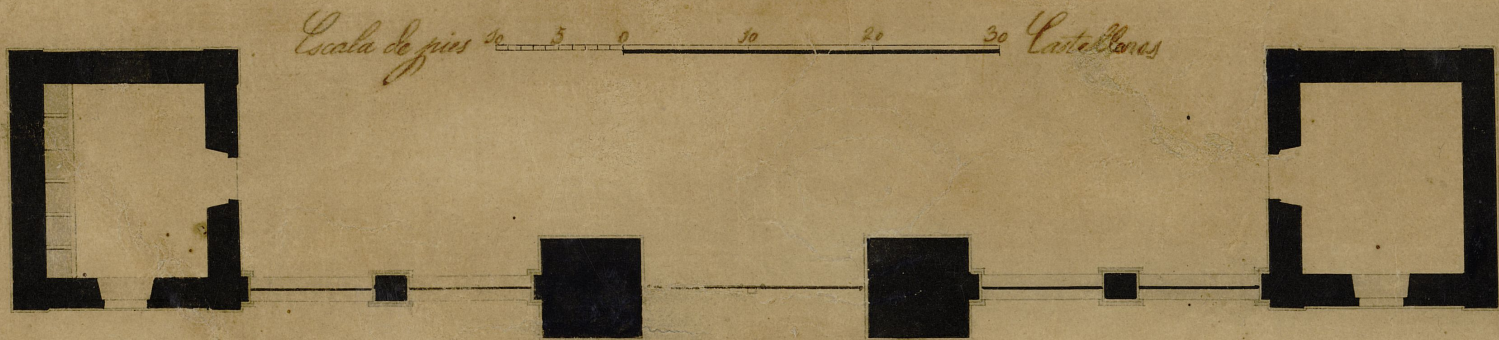

141
500

Madrid 5 de Diciembre 1791

Juan Pedro Azevedo

ARCHIVO
DE
MADRID