PERFIL ACTUAL DEL TRAYECTO, Y DE LA NUEVA RASANTE

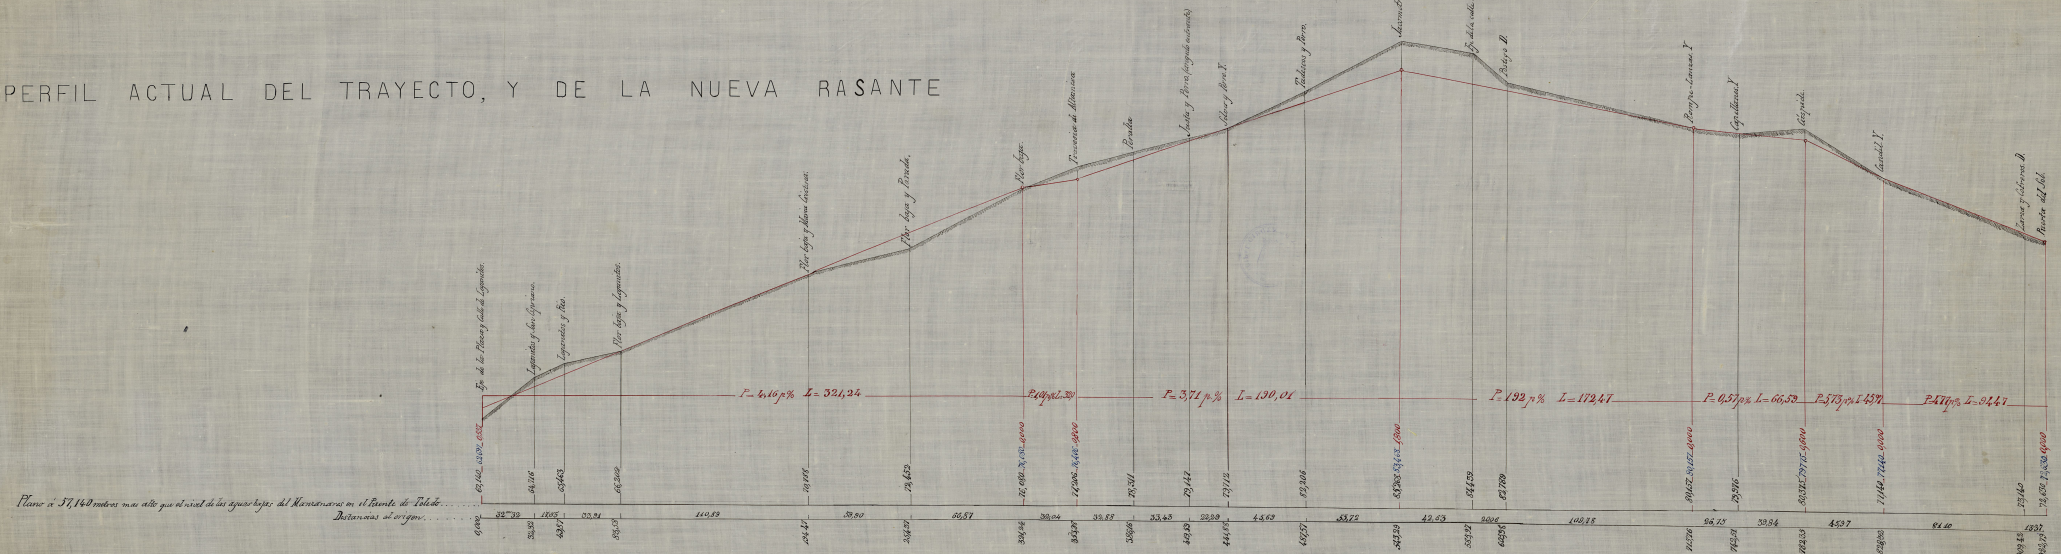

Ayuntamiento de Madrid