P
B-34-92

Escala 1/5000

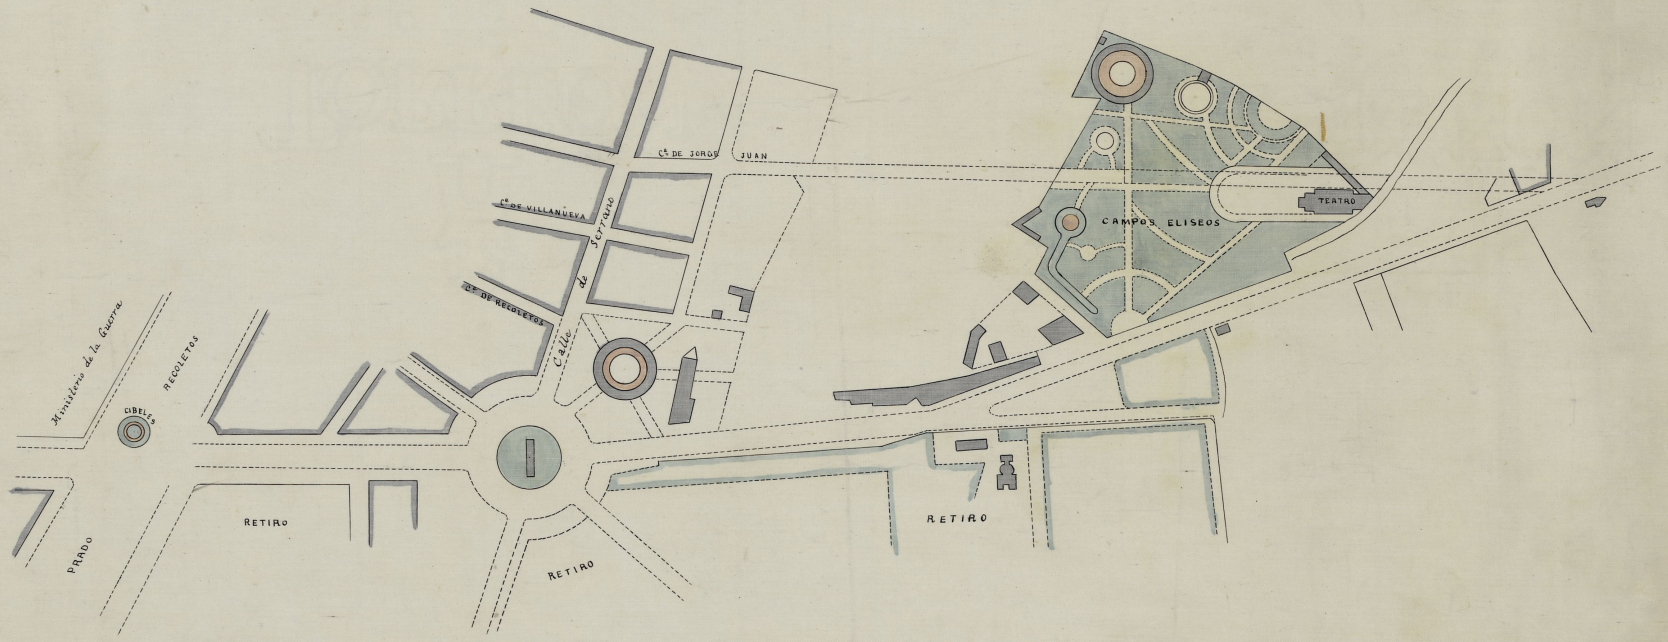

Ayuntamiento de Madrid