


1-9-1920

12

21051111

PLANTA PRINCIPAL

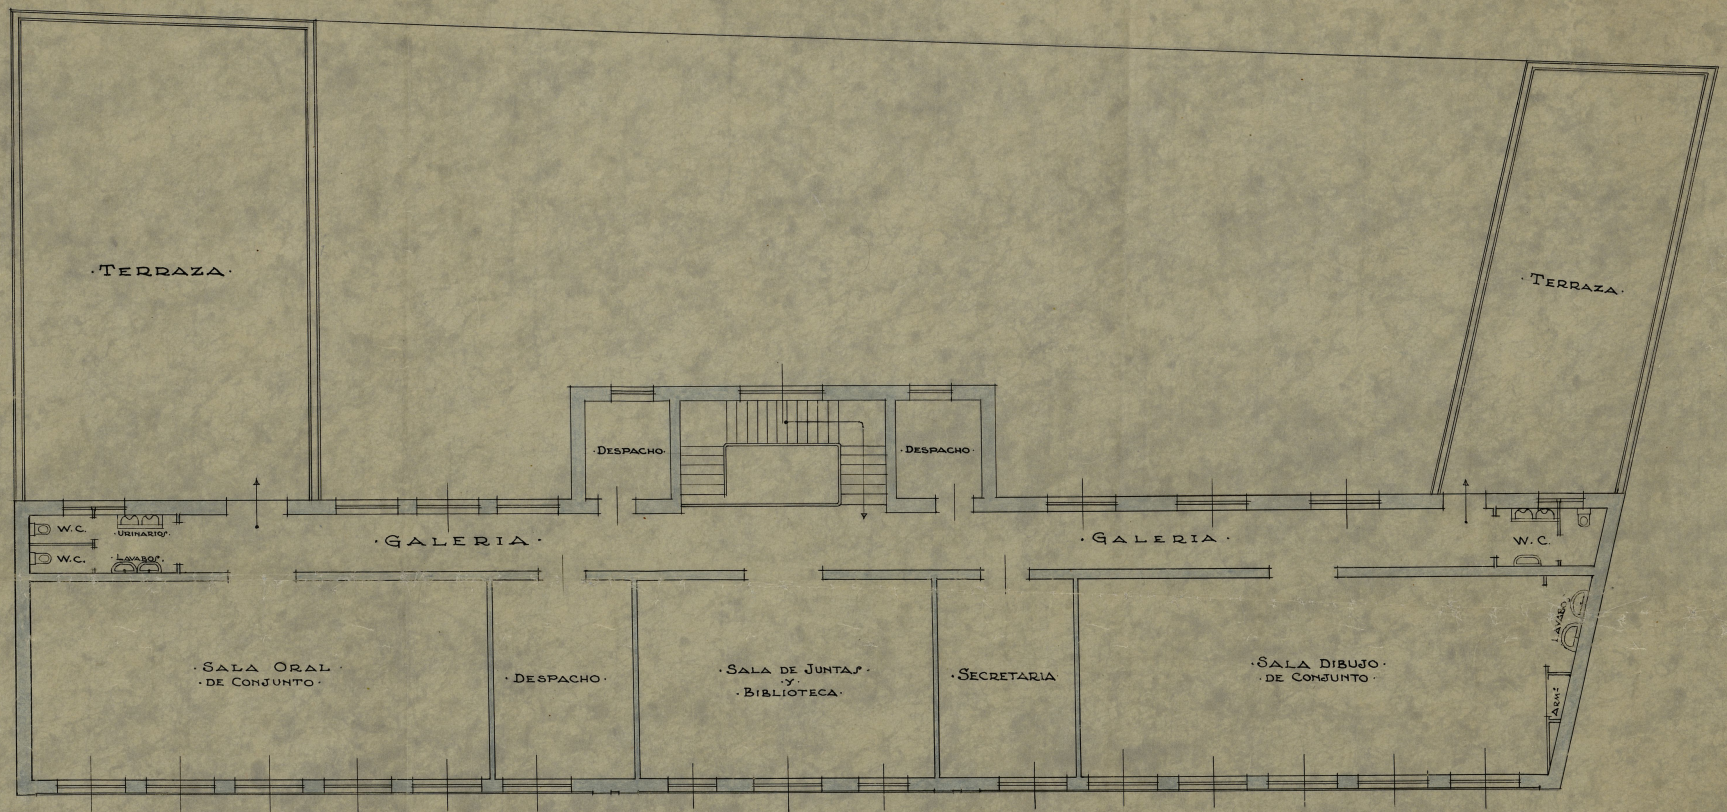

ESCALA DE 1:100

MADRID, DICIEMBRE 1921
El Arquitecto

José María de los Angeles

Leones, 3