

FACHADA



Nivel de piso

CALLE DE NUESTRA SEÑORA DEL CARMEN

ESCALA = 1:100


VALLECAS 28 FEBRERO DE 1926
EL ARQUITECTO MUNICIPAL

Joaquín Sáenz de los Ríos

· ALZADO DE CIMENTOS ·



· PLANTA DE CIMENTOS ·

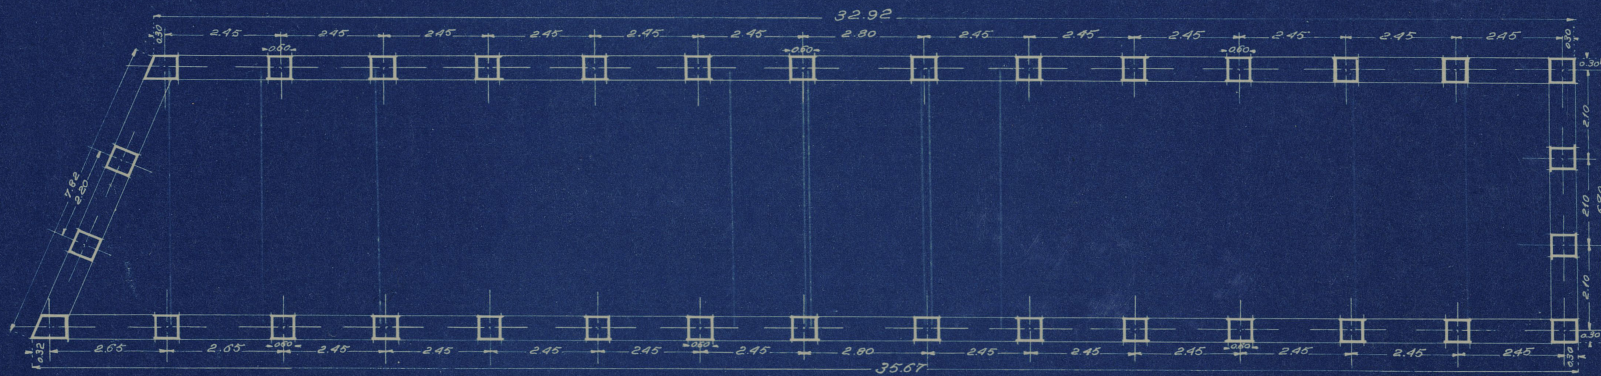

· ESCALA = 1:100 ·

· VALLECAS 8 FEBRERO DE 1926 ·
· EL ARQUITECTO MUNICIPAL ·

Joaquín Jaraquemena