



PLANTA

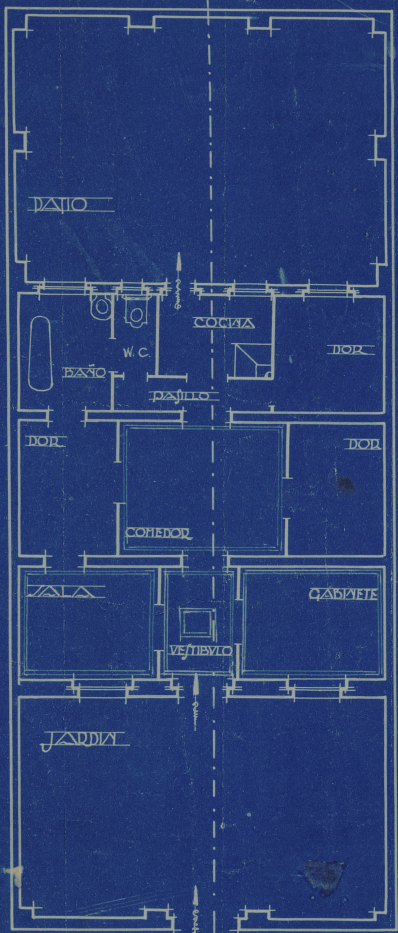

CALLE DE D<sup>SA</sup> TERESA LLORET N<sup>o</sup> 8 D<sup>ra</sup>

FACHADA

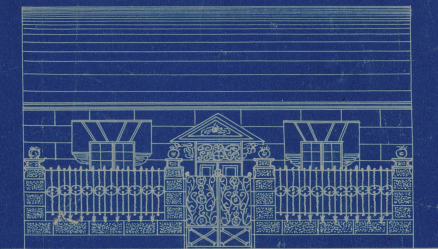

PROYECTO DE CASA  
DUEÑIDAD DE DON  
LUIS MADEZ VILLAVIEDE

SECCION



ESCALA  
1:50  
1921  
José María de  
Carpes