


Plano del solar que ocupa la Casa de Sororro del
Distrito de Palacio en la Plaza de Cristino Martos y Calles
de Leganitos y del Duque de Osuna

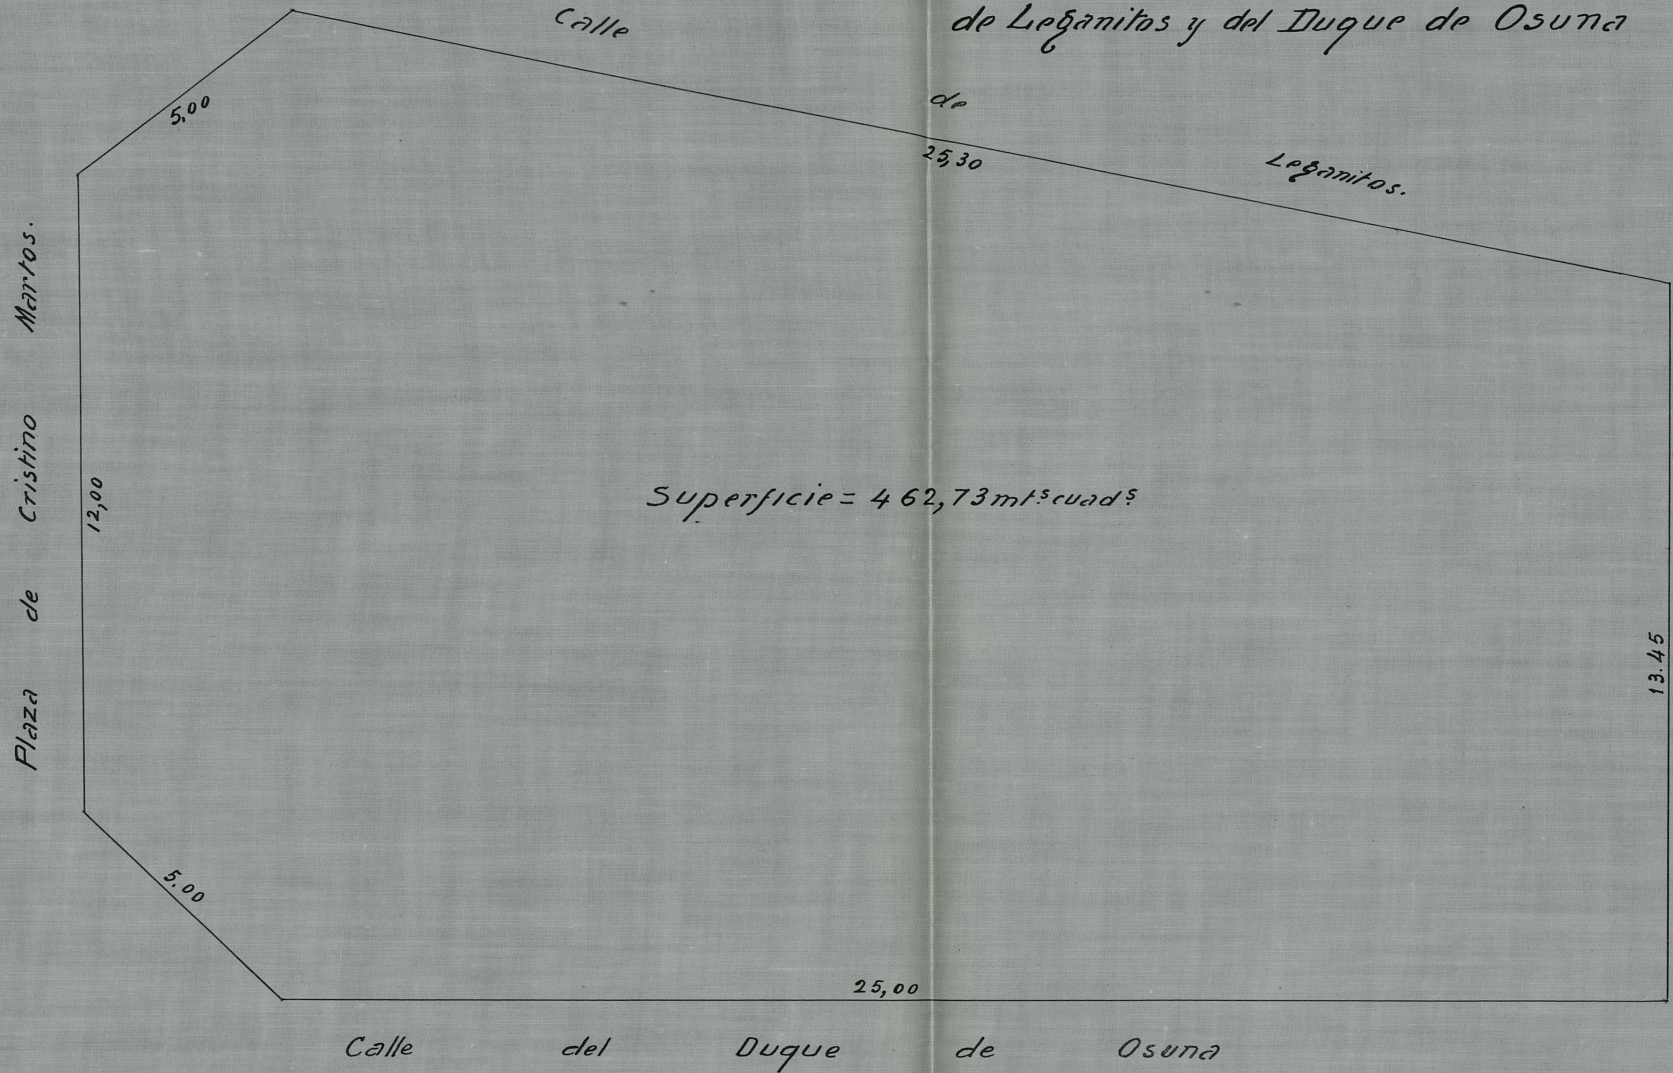

Escala de 0,01 p. m.

Madrid 23 de Noviembre de 1909
El Arch. M.º de la 1.ª Sección

Eugenio Jim.º Corera

Plano del solar que ocupa la Casa de Sororro del
Distrito de Palacio en la Plaza de Cristino Martos y Calles
de Leganitos y del Duque de Osuna



Superficie = 462,73 mt² cuad²

¿nueva alineación de la prolongación de la Gran Vía?


Escala de 0,01 p. m.

Madrid 23 de Noviembre de 1909
El Arch^{to} M^o de la 1^a Sección

Eugenio Jim. Corera

Casa de Socorro del Distrito de Palacio

Escala de 1:100

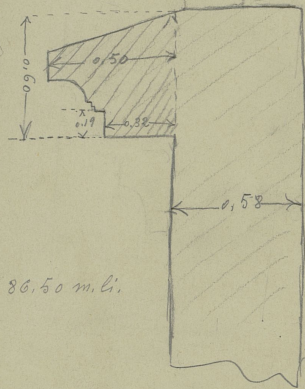

86,50 m. l.

