


Cara nº 1 de la Calle de los
Prer de Luzón

Planta Principal

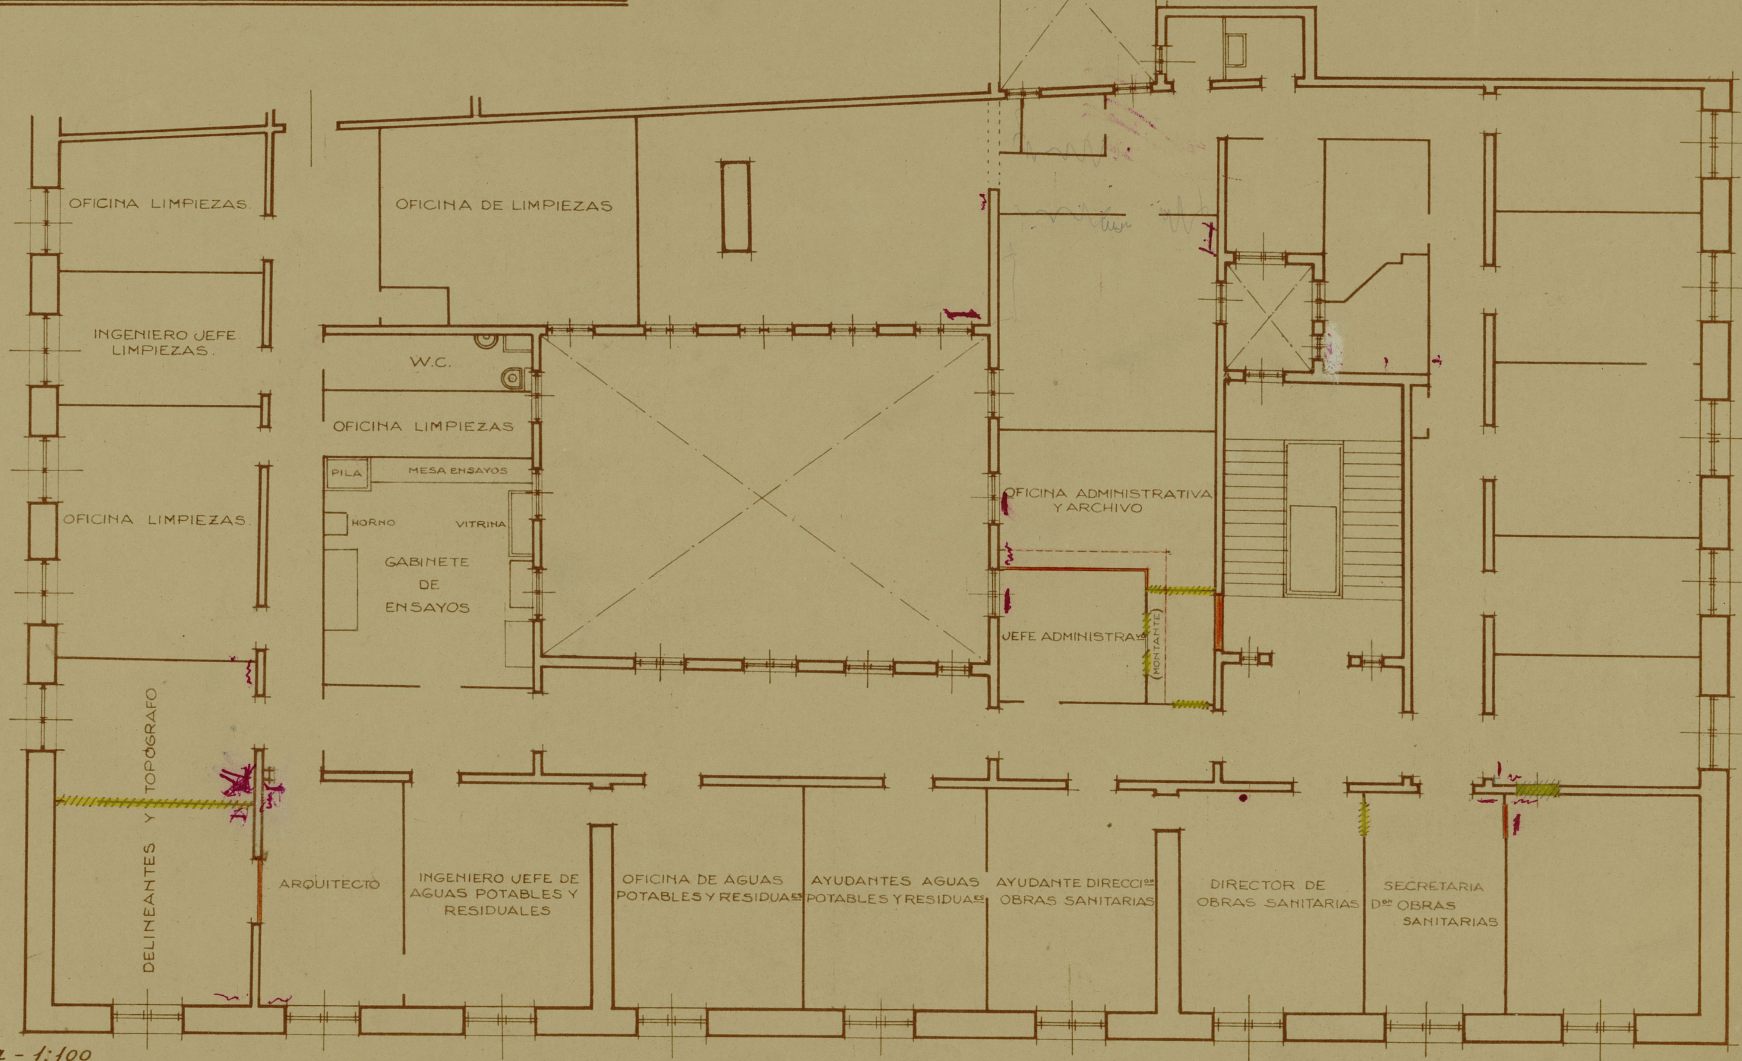

Escala - 1:100