



PLANO DE SITUACION.

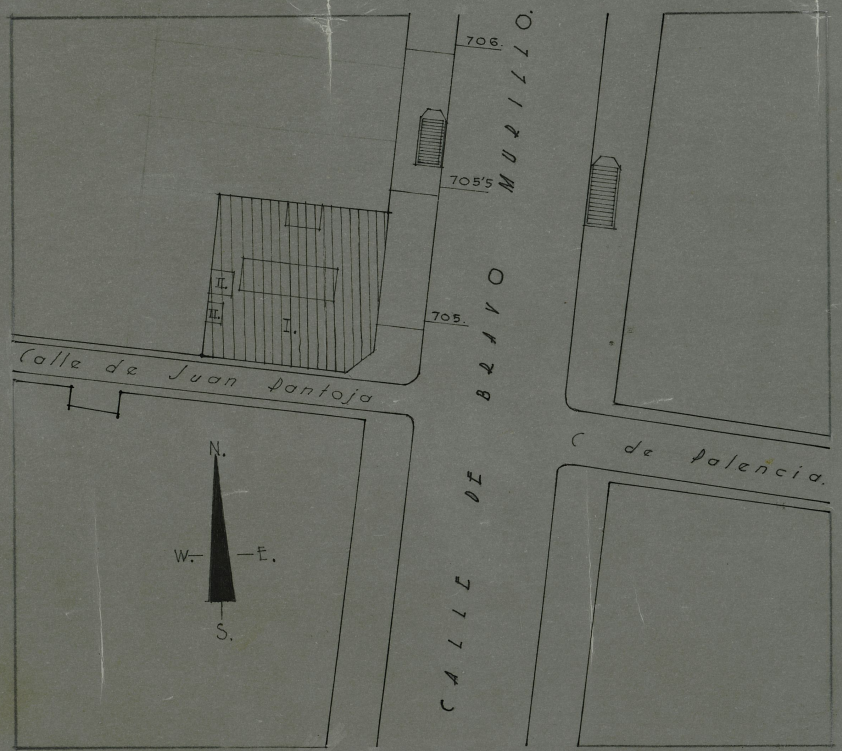

HOJA 46-I ESC. 1:500

PLANO DE SOLAR.

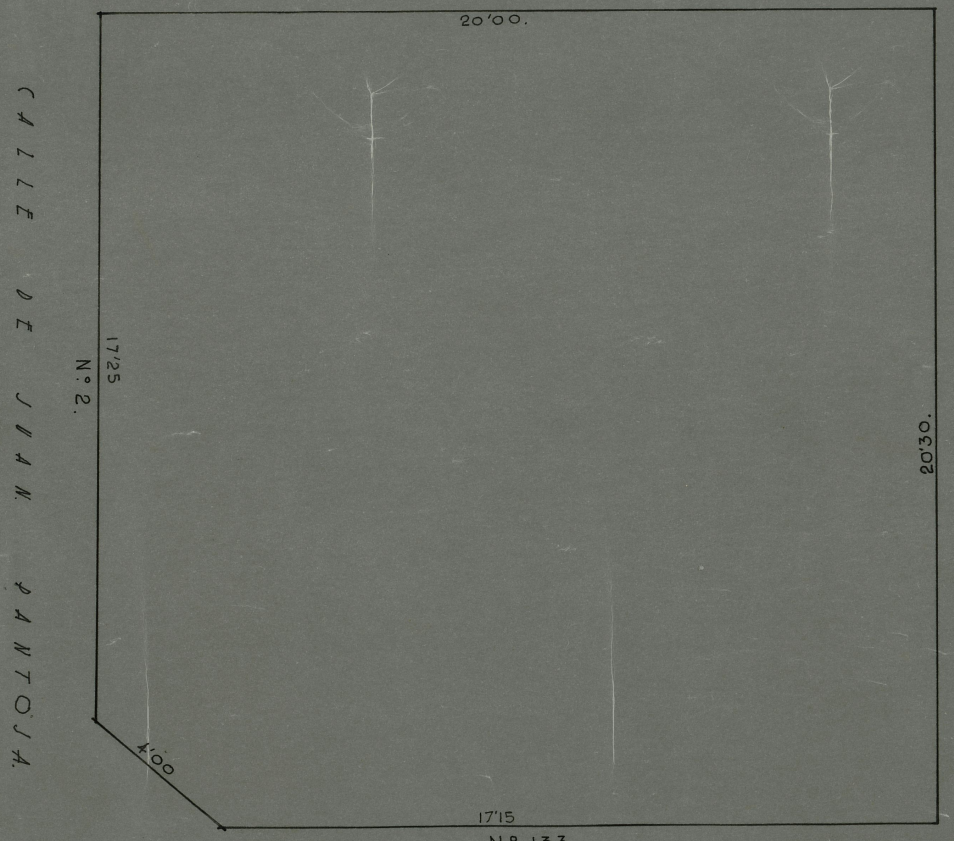

CALLE DE BRAVO MURILLO.

ESCALA 1:100.