


PASEO DEL PINTOR ROSALES


B.

D.

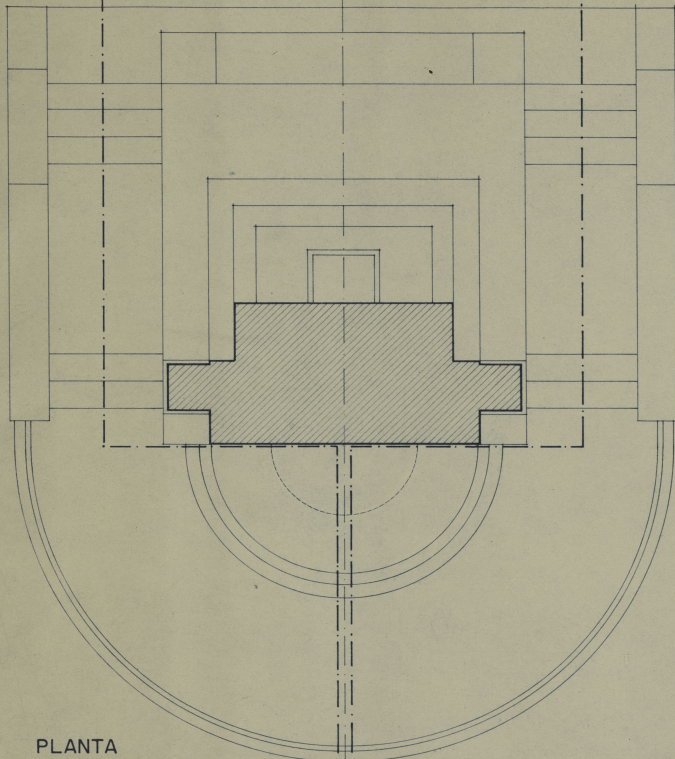


PLANTA


A. | C.

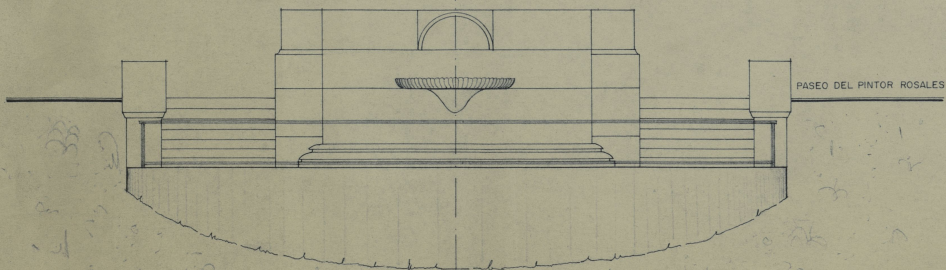

ALZADO

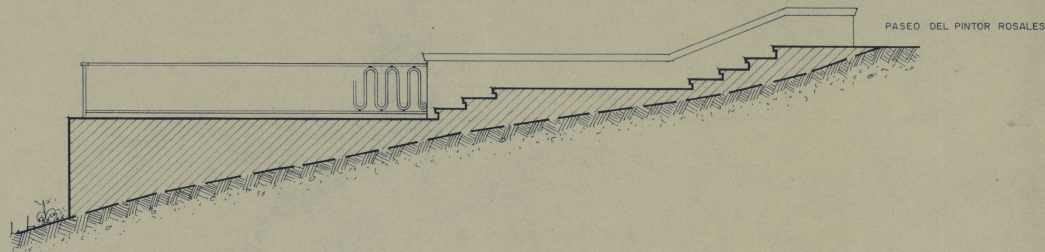

SECCION A - B

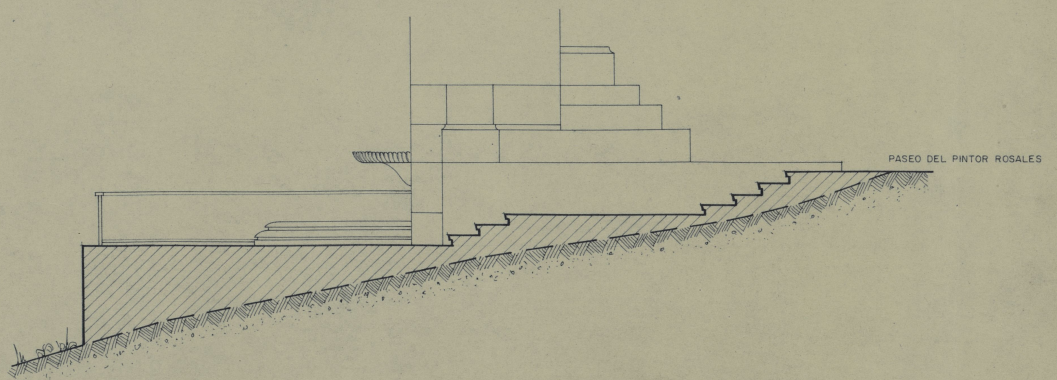

SECCION C - D

ESCALA 1:50