


PROYECTO  
de NECRÓPOLIS  
del ESTE

Planta de pórticos y edificios de administración

Escala = 1:200

Madrid 25 Septiembre, 1905

El Arquitecto Municipal  
*Francisco de Paula*

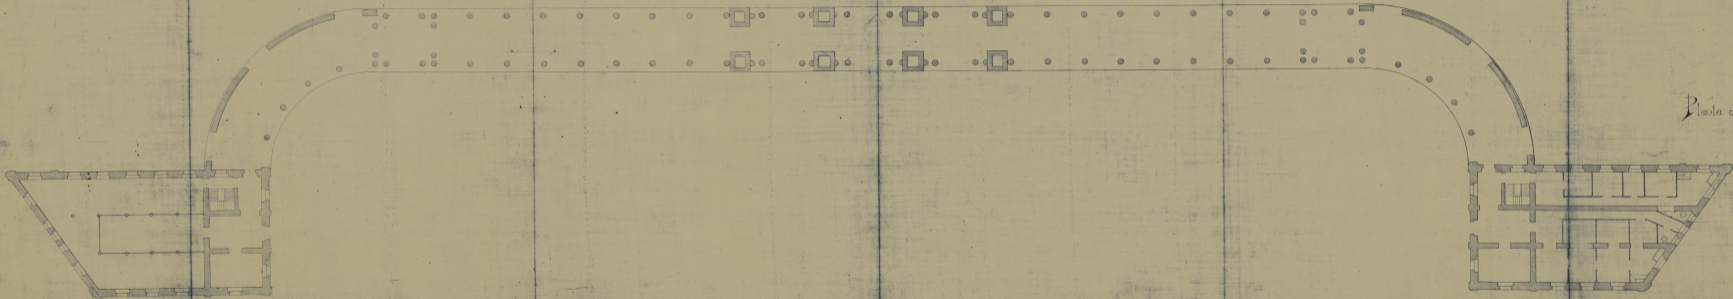

Ayuntamiento de Madrid