
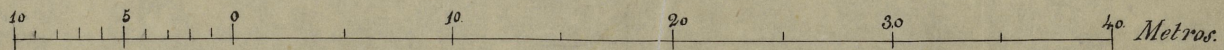


P.
B-34-11

391

Plano del Solar que ocupa el ex-convento de Maravillas
destinado para construir la Escuela modelo.

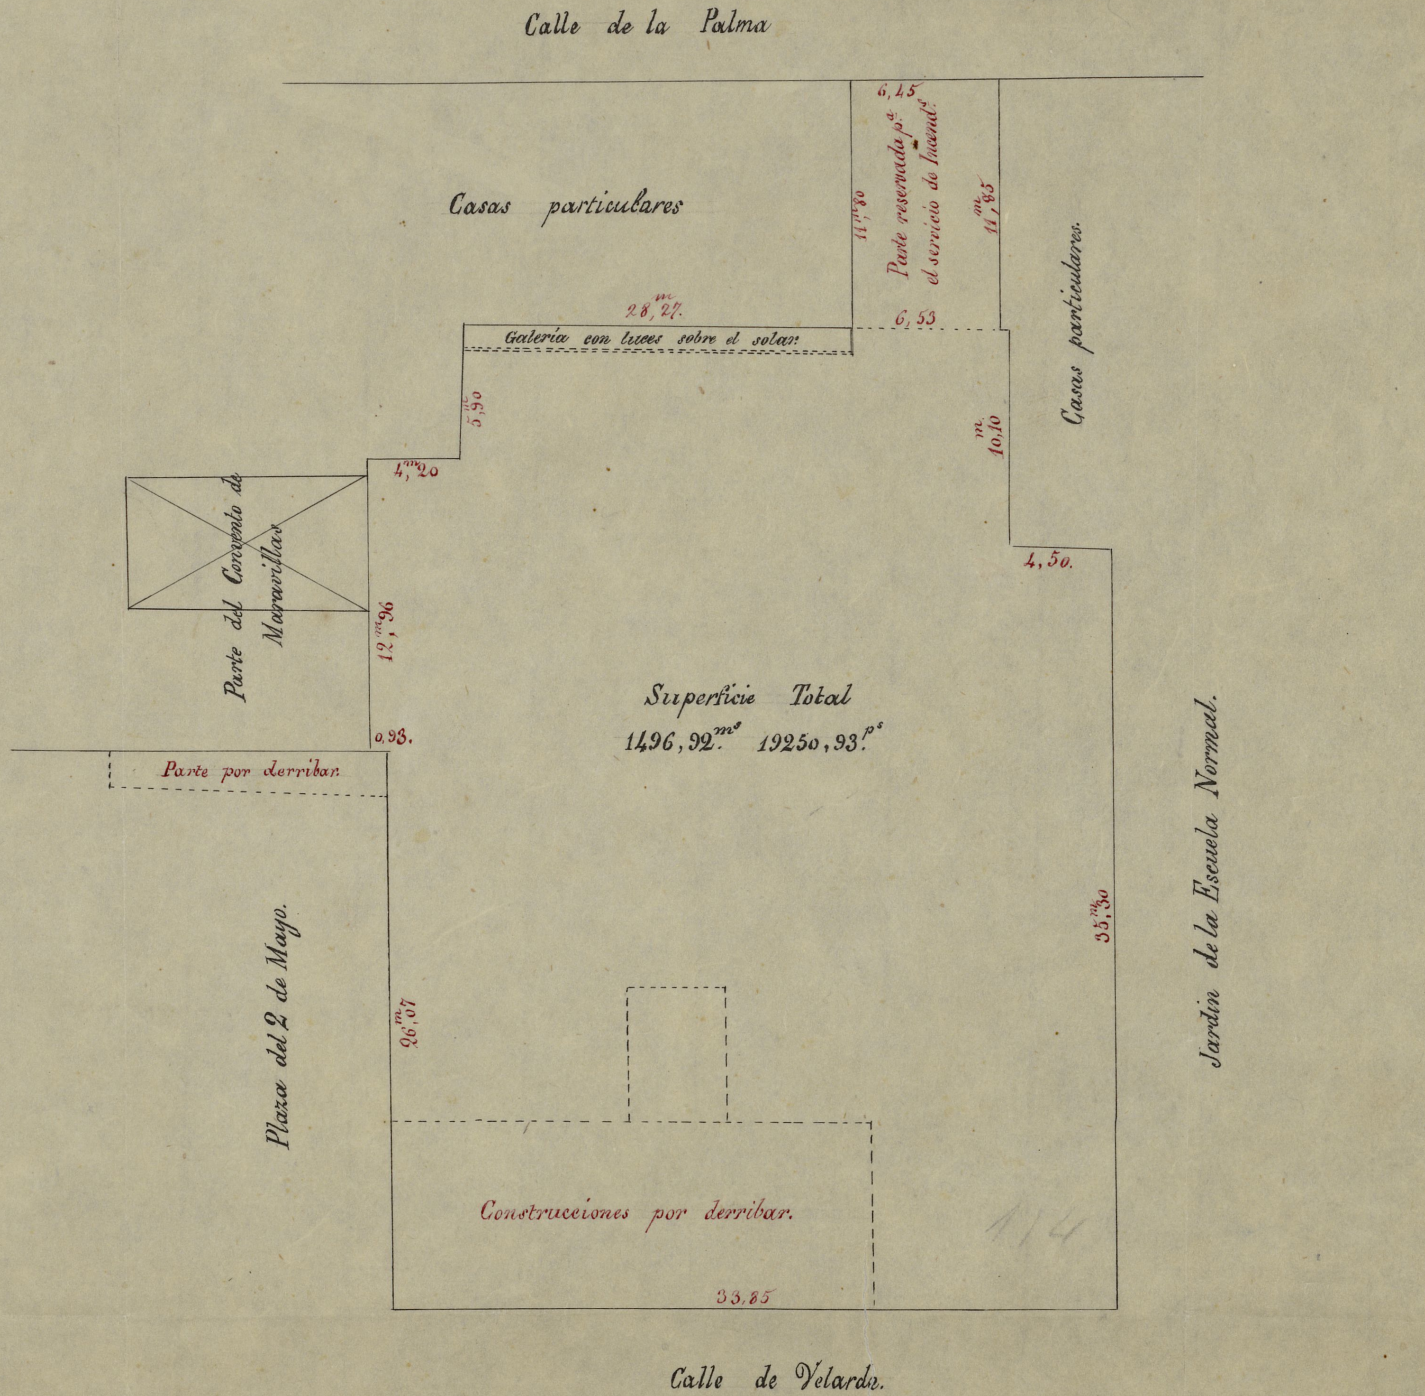

Escala de 1,000 por metro.

Ayuntamiento de Madrid

025-3-1