Plano del Solar que ocupa el ex-convento de Maravillas destinado para construir la Escuela modelo

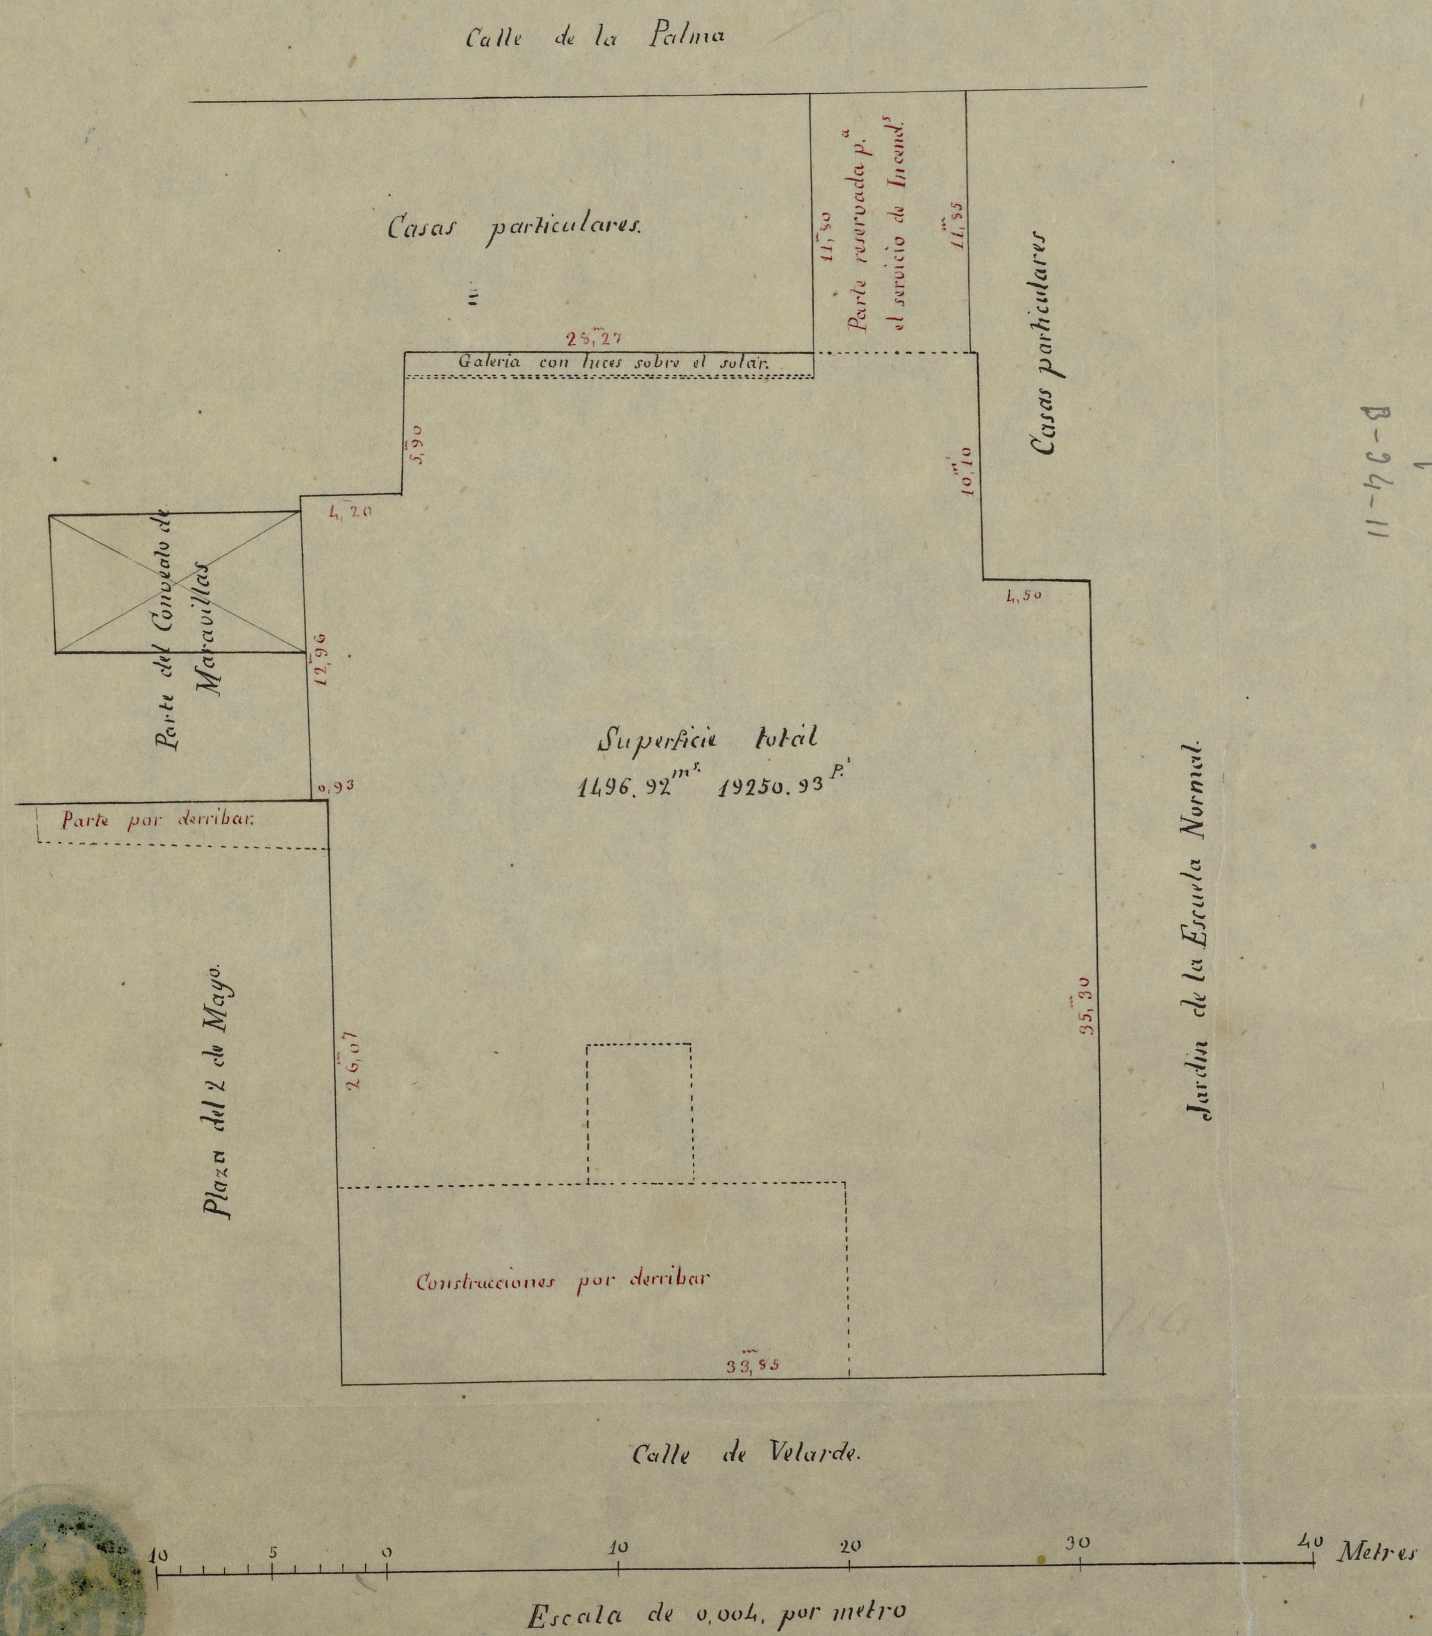

Ayuntamiento de Madrid

B-24-11